


Übersichtsplan

Kaufland - Fachmarktzentrum

Stadt: Benešov

Straße: Červené Vršky

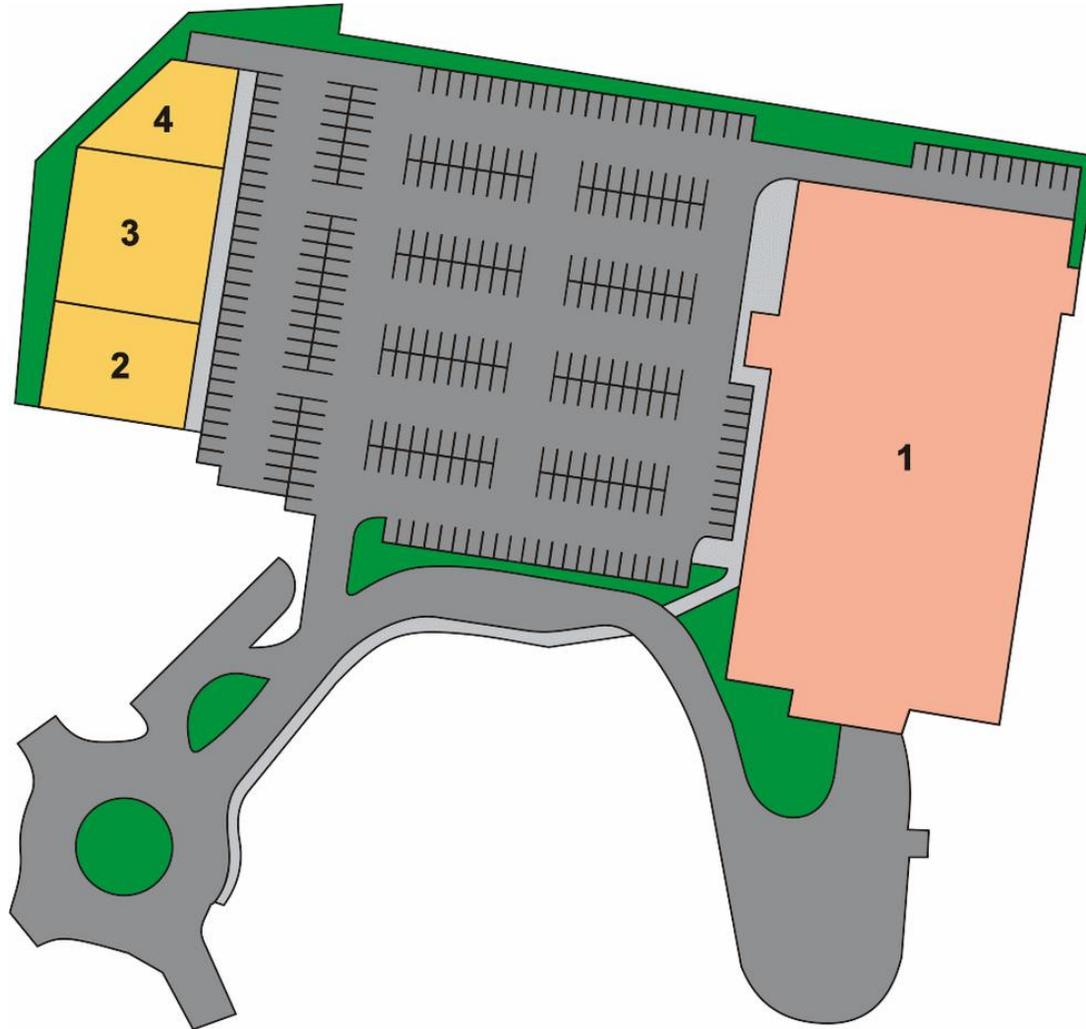

Erdgeschoß

InterCora

www.intercora.cz

Grunddaten

Lebensmittel: Kaufland

Gesamtfläche FMZ: 5.441 m²

Betriebene Fläche FMZ: 1.305 m²

Übergabe: 15.05.2007

Standort

Stadt: Benešov

Straße: Červené Vršky


GPS: 49,794 ; 14,6812

Kontakt Vermietung

Vladimír Vondřich

email: vondrich@intercora.cz

tel: +420 377 510 427

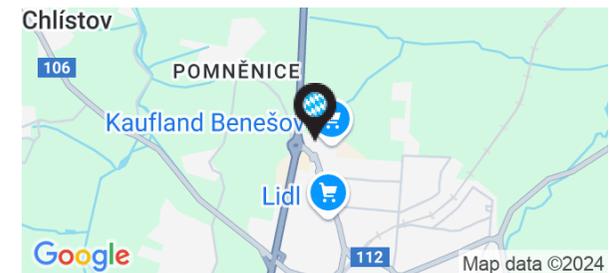

Übersichtsplan

Kaufland - Fachmarktzentrum

Stadt: Benešov

Straße: Červené Vršky

Mietfläche

ID	GRÖßE	MIETER	ZUSTAND
Erdgeschoß			
1	4 136 m ²	Kaufland	Verkauft
2	450 m ²	Deichmann	In Betrieb
3	653 m ²	Takko Fashion	In Betrieb
4	202 m ²	SUPER ZOO	In Betrieb

Grunddaten

Lebensmittel: Kaufland

Gesamtfläche FMZ: 5.441 m²

Betriebene Fläche FMZ: 1.305 m²

Übergabe: 15.05.2007

Standort

Stadt: Benešov

Straße: Červené Vršky


GPS: 49,794 ; 14,6812

Kontakt Vermietung

Vladimír Vondřich

email: vondrich@intercora.cz

tel: +420 377 510 427

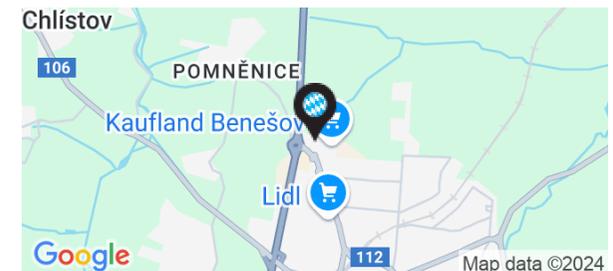

Übersichtsplan

Kaufland - Fachmarktzentrum


Stadt: Benešov

Straße: Červené Vršky

InterCora

www.intercora.cz

traßenkarte

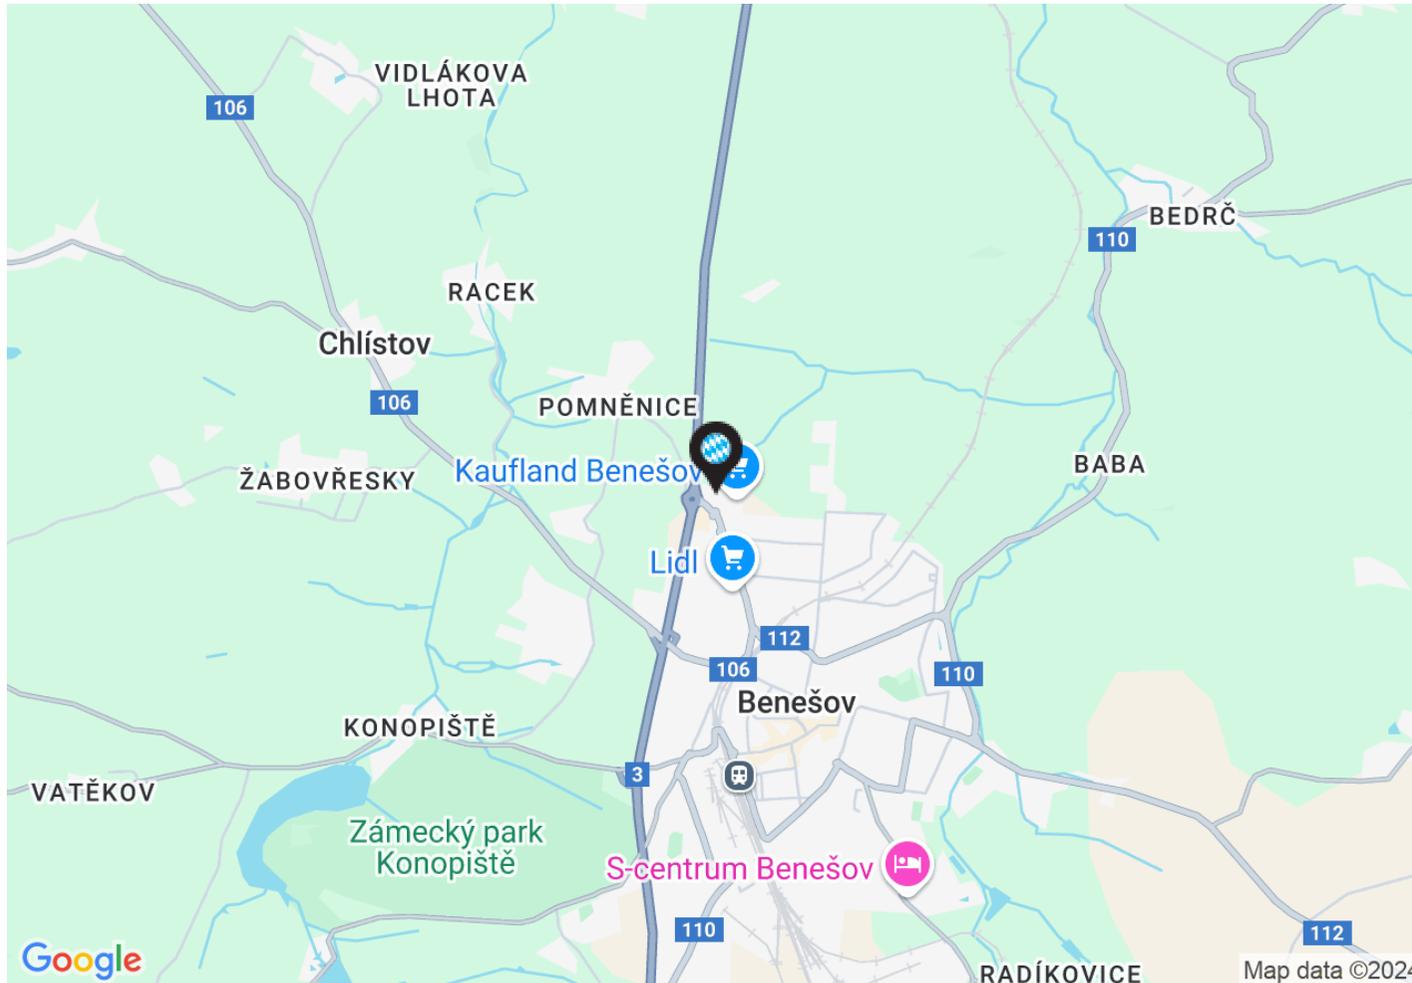

Grunddaten

Lebensmittel: Kaufland

Gesamtfläche FMZ: 5.441 m²

Betriebene Fläche FMZ: 1.305 m²

Übergabe: 15.05.2007

Standort

Stadt: Benešov

Straße: Červené Vršky


GPS: 49,794 ; 14,6812

Kontakt Vermietung

Vladimír Vondřich

email: vondrich@intercora.cz

tel: +420 377 510 427

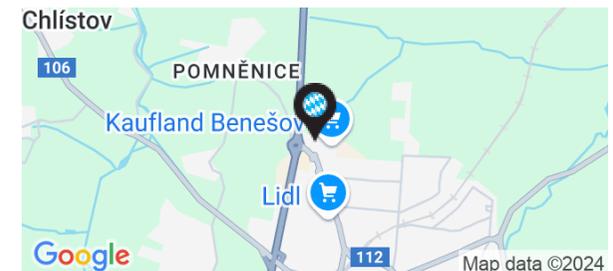


Übersichtsplan

Kaufland - Fachmarktzentrum

Stadt: Benešov

Straße: Červené Vršky

Luftbild

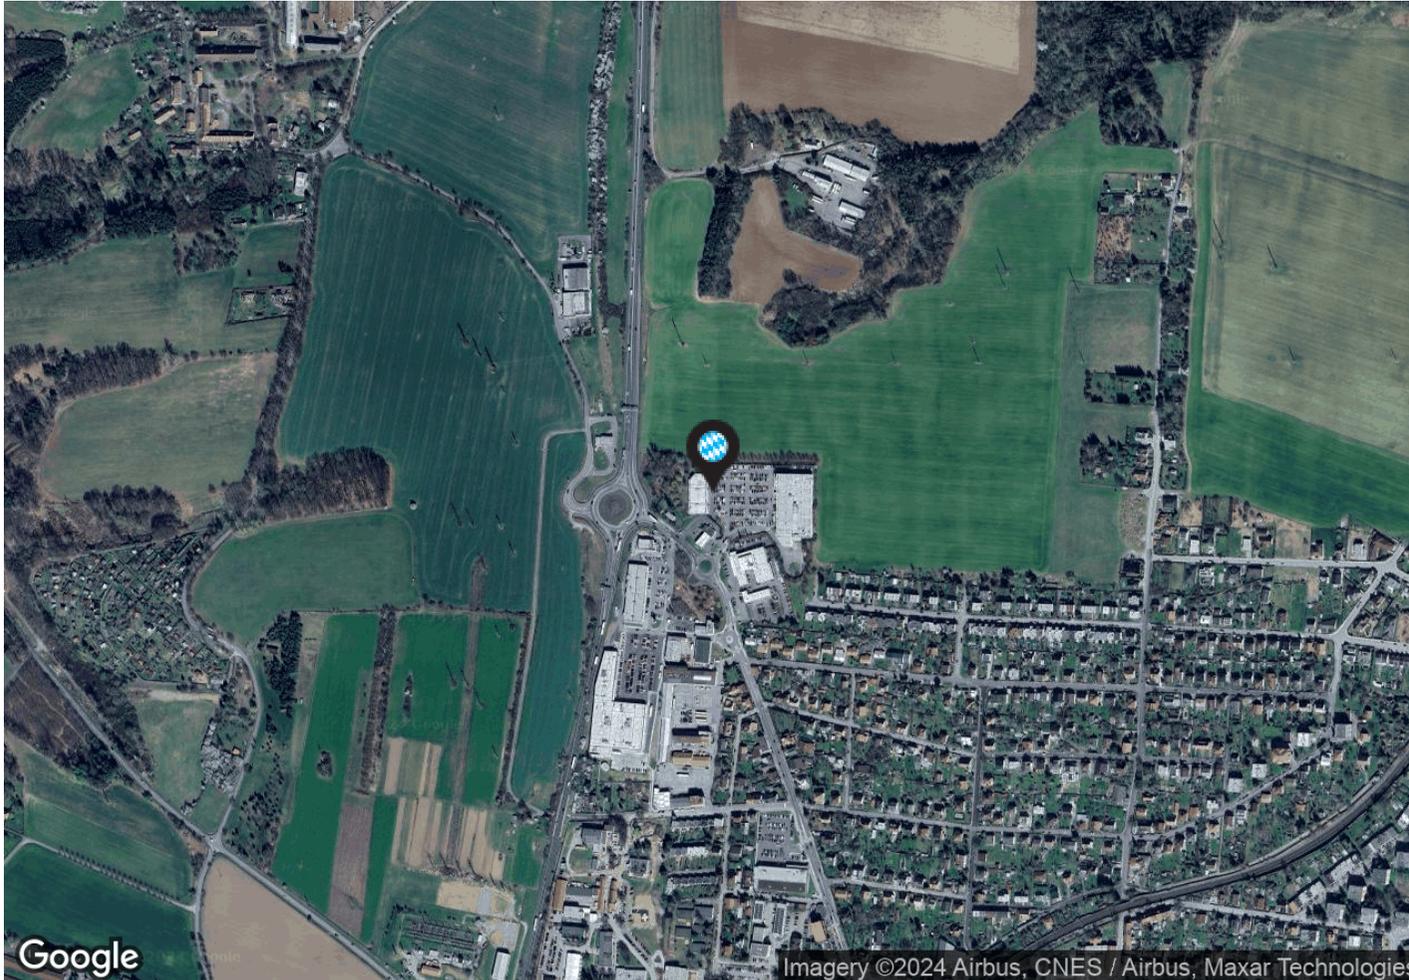

InterCora

www.intercora.cz

Grunddaten

Lebensmittel: Kaufland

Gesamtfläche FMZ: 5.441 m²

Betriebene Fläche FMZ: 1.305 m²

Übergabe: 15.05.2007

Standort

Stadt: Benešov

Straße: Červené Vršky

GPS: 49,794 ; 14,6812

Kontakt Vermietung

Vladimír Vondřich

email: vondrich@intercora.cz

tel: +420 377 510 427

