


Übersichtsplan

Kaufland - Fachmarktzentrum

Stadt: Česká Lípa

Straße: Mimoňská

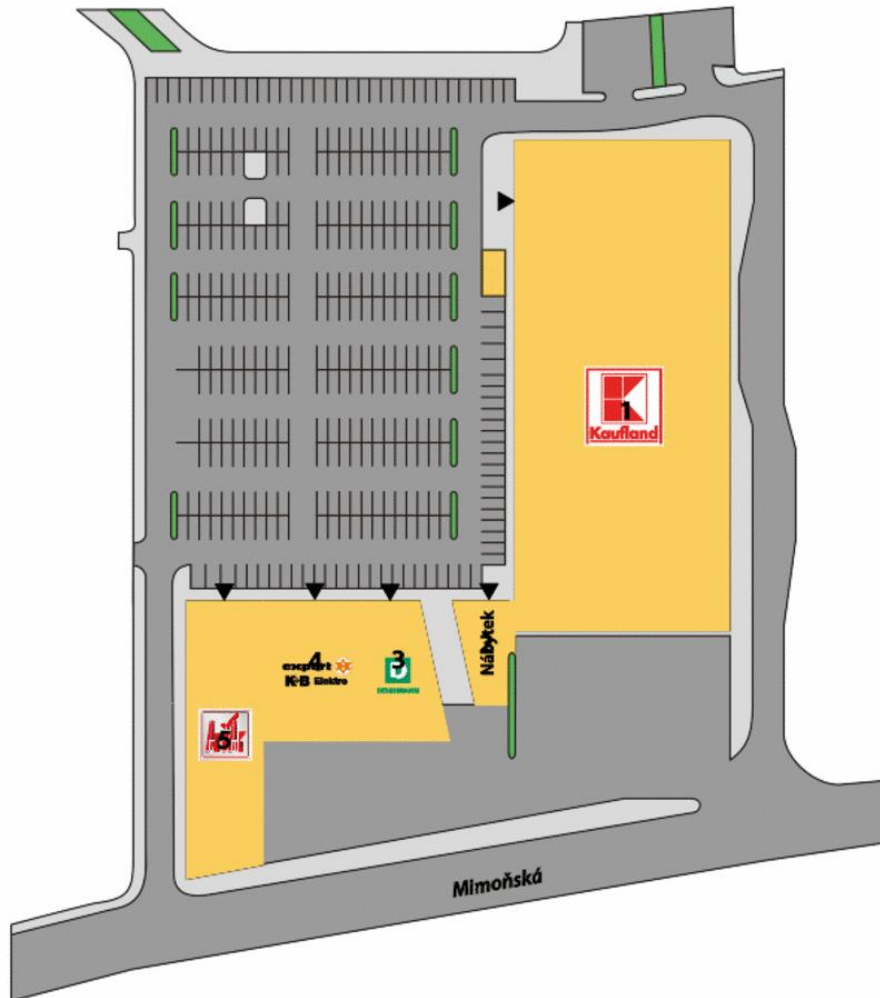

Erdgeschoß

InterCora

www.intercora.cz

Grunddaten

Lebensmittel: Kaufland

Gesamtfläche FMZ: 7.233 m²

Betriebene Fläche FMZ: 7.233 m²

Übergabe: 30.08.2001

Standort

Stadt: Česká Lípa

Straße: Mimoňská

Einwohner: 37.168


GPS: 50,6806 ; 14,5404

Kontakt Vermietung

Vladimír Vondřich

email: vondrich@intercora.cz

tel: +420 377 510 427

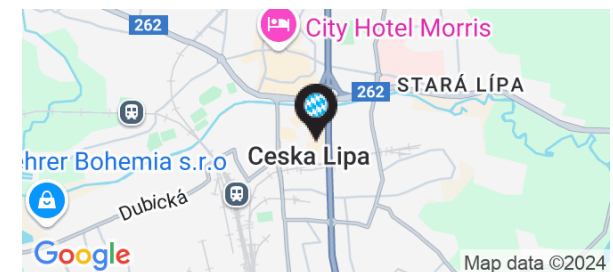

Kaufland - Fachmarktzentrum

Stadt: Česká Lípa
Straße: Mimoňská


Mietfläche

ID	GRÖßE	MIETER	ZUSTAND
Erdgeschoß			
1	4 959 m²	Kaufland	In Betrieb
2	168 m²	Apotheke Dr. Max	In Betrieb
3	465 m²	Deichmann	In Betrieb
4	650 m²	Electro World	In Betrieb
5	991 m²	KiK	In Betrieb

Grunddaten
Lebensmittel: Kaufland
Gesamtfläche FMZ: 7.233 m²
Betriebene Fläche FMZ: 7.233 m²
Übergabe: 30.08.2001

Standort
Stadt: Česká Lípa
Straße: Mimoňská
Einwohner: 37.168
GPS: 50,6806 ; 14,5404

Kontakt Vermietung
Vladimír Vondřich
email: vondrich@intercora.cz
tel: +420 377 510 427

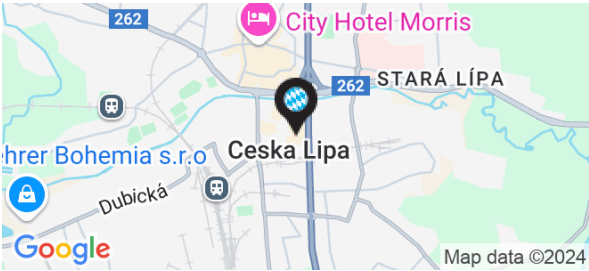


Übersichtsplan

Kaufland - Fachmarktzentrum

Stadt: Česká Lípa

Straße: Mimoňská

traßenkarte

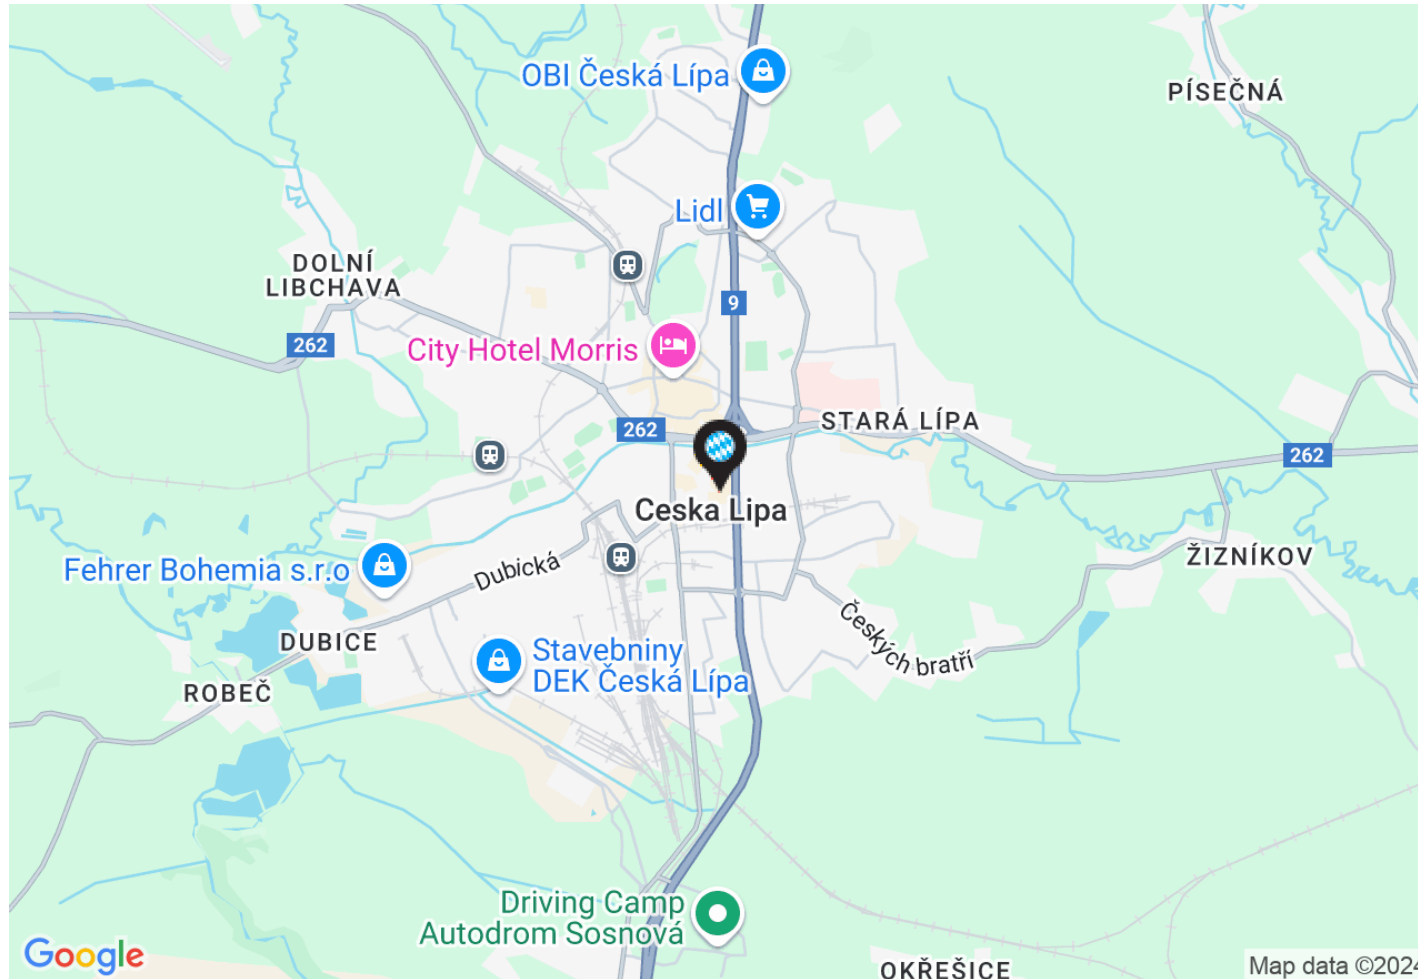

InterCora

www.intercora.cz

Grunddaten

Lebensmittel: Kaufland

Gesamtfläche FMZ: 7.233 m²

Betriebene Fläche FMZ: 7.233 m²

Übergabe: 30.08.2001

Standort

Stadt: Česká Lípa

Straße: Mimoňská

Einwohner: 37.168


GPS: 50,6806 ; 14,5404

Kontakt Vermietung

Vladimír Vondřich

email: vondrich@intercora.cz

tel: +420 377 510 427

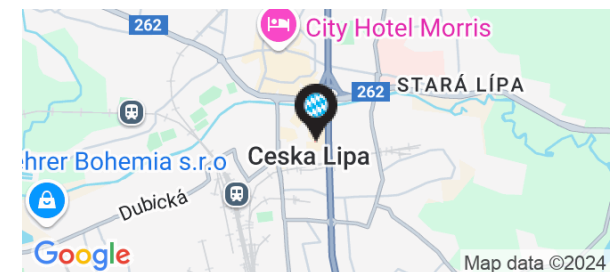


Übersichtsplan

Kaufland - Fachmarktzentrum

Stadt: Česká Lípa

Straße: Mimoňská

Luftbild

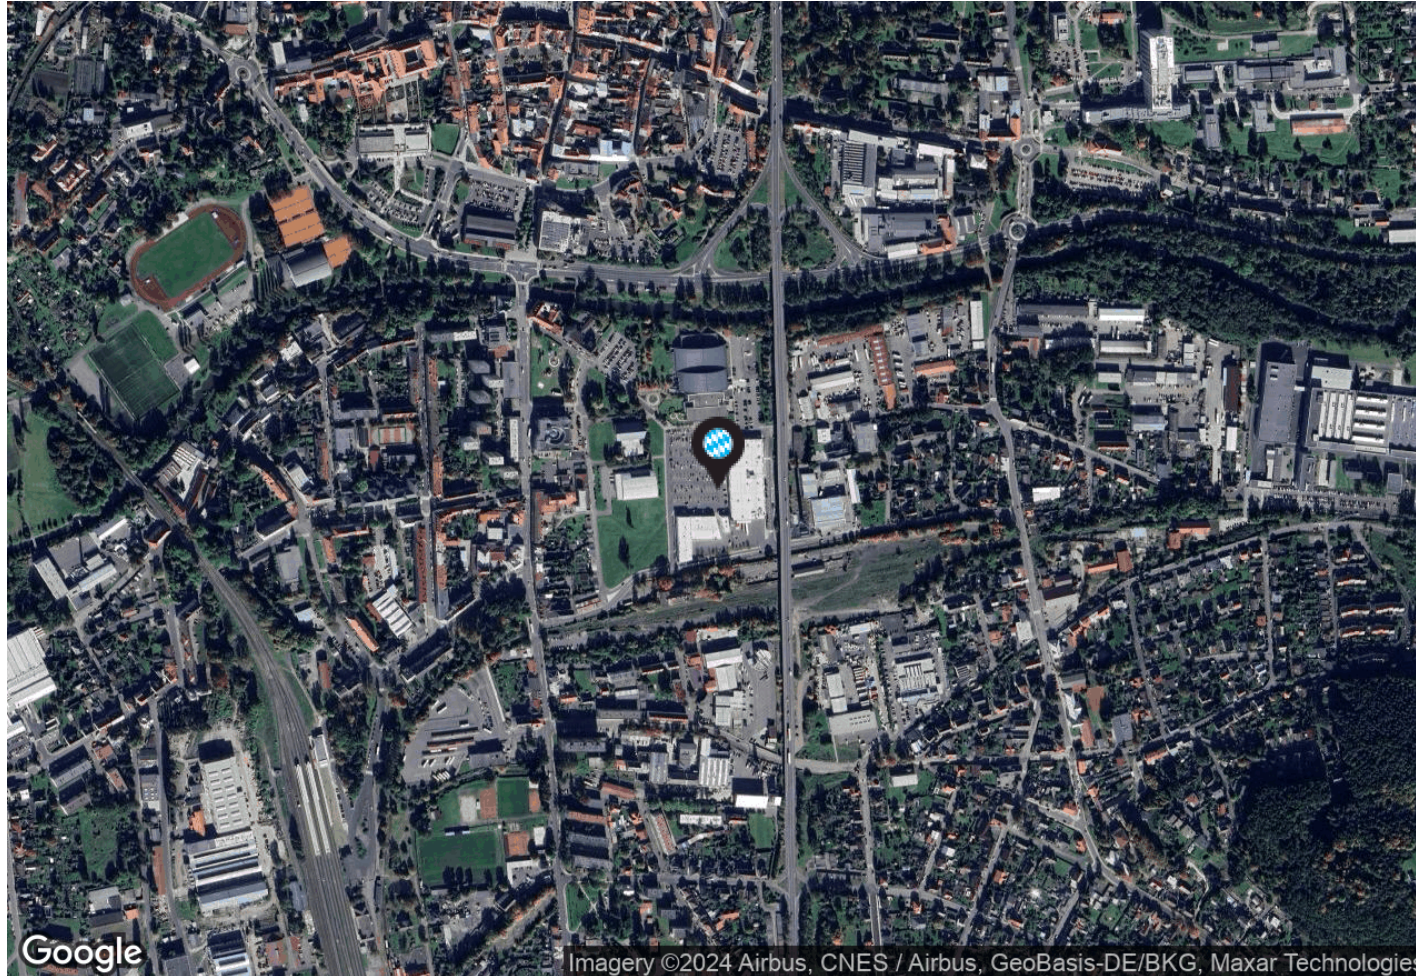

InterCora

www.intercora.cz

Grunddaten

Lebensmittel: Kaufland

Gesamtfläche FMZ: 7.233 m²

Betriebene Fläche FMZ: 7.233 m²

Übergabe: 30.08.2001

Standort

Stadt: Česká Lípa

Straße: Mimoňská

Einwohner: 37.168

GPS: 50,6806 ; 14,5404

Kontakt Vermietung

Vladimír Vondřich

email: vondrich@intercora.cz

tel: +420 377 510 427

