

Übersichtsplan

Fachmarktzentrum - Strakonice

Stadt: Strakonice

Straße: Katovická



Erdgeschoß

InterCora

www.intercora.cz

Grunddaten

Lebensmittel: Kaufland

Gesamtfläche FMZ: 1.923 m²

Betriebene Fläche FMZ: 1.923 m²

Übergabe: 30.08.2000

Standort

Stadt: Strakonice

Straße: Katovická


GPS: 49,2636 ; 13,8911

Kontakt Vermietung

Vladimír Vondřich

email: vondrich@intercora.cz

tel: +420 377 510 427

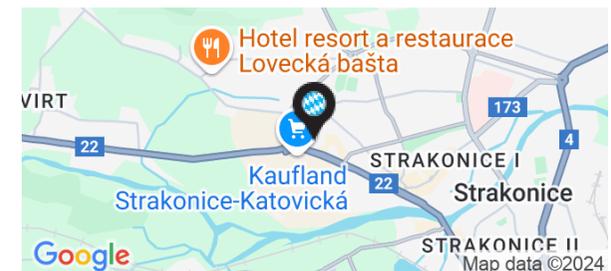

Übersichtsplan

Fachmarktzentrum - Strakonice

Stadt: Strakonice

Straße: Katovická

Mietfläche

ID	GRÖßE	MIETER	ZUSTAND
Erdgeschoß			
2	680 m ²	Elektro Expert	In Betrieb
3	785 m ²	Takko Fashion	In Betrieb
4	458 m ²	Textil	In Betrieb

Grunddaten

Lebensmittel: Kaufland

Gesamtfläche FMZ: 1.923 m²

Betriebene Fläche FMZ: 1.923 m²

Übergabe: 30.08.2000

Standort

Stadt: Strakonice

Straße: Katovická


GPS: 49,2636 ; 13,8911

Kontakt Vermietung

Vladimír Vondřich

email: vondrich@intercora.cz

tel: +420 377 510 427

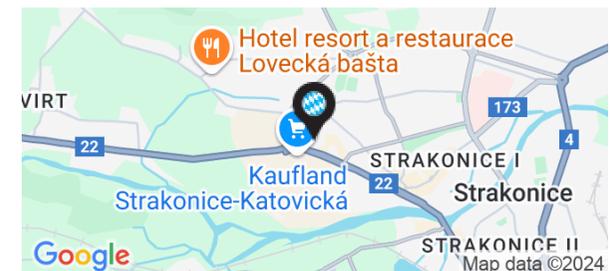

Übersichtsplan

Fachmarktzentrum - Strakonice


Stadt: Strakonice

Straße: Katovická

InterCora

www.intercora.cz

traßenkarte

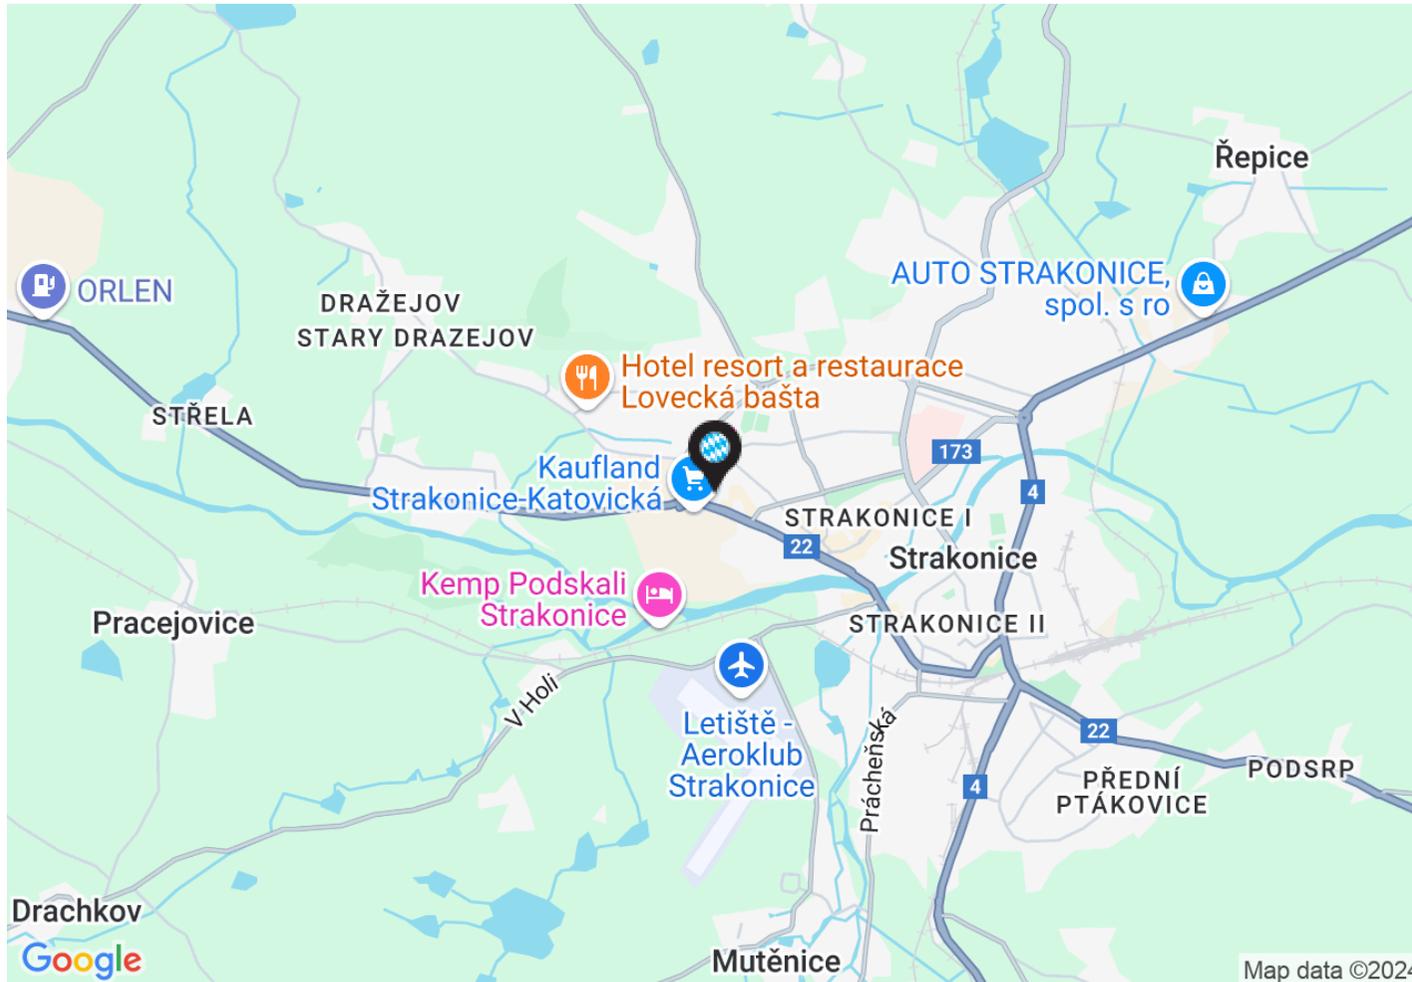

Grunddaten

Lebensmittel: Kaufland

Gesamtfläche FMZ: 1.923 m²

Betriebene Fläche FMZ: 1.923 m²

Übergabe: 30.08.2000

Standort

Stadt: Strakonice

Straße: Katovická


GPS: 49,2636 ; 13,8911

Kontakt Vermietung

Vladimír Vondřich

email: vondrich@intercora.cz

tel: +420 377 510 427

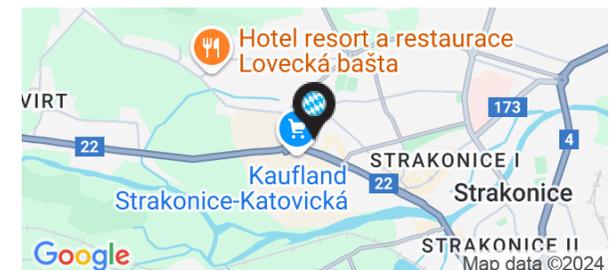


Übersichtsplan

Fachmarktzentrum - Strakonice

Stadt: Strakonice

Straße: Katovická

Luftbild

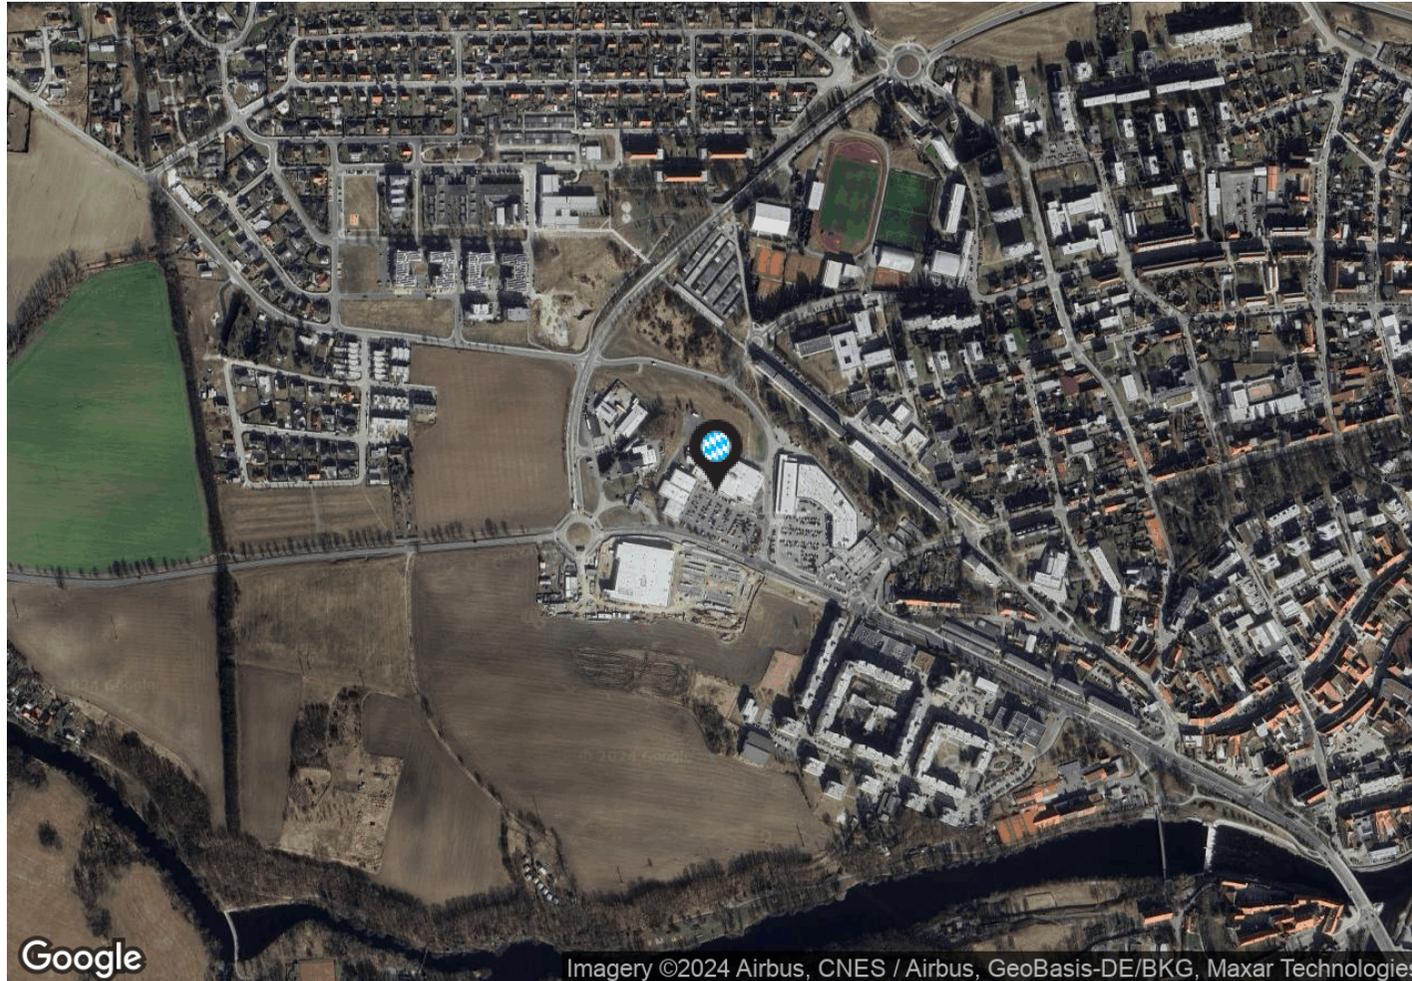

InterCora

www.intercora.cz

Grunddaten

Lebensmittel: Kaufland

Gesamtfläche FMZ: 1.923 m²

Betriebene Fläche FMZ: 1.923 m²

Übergabe: 30.08.2000

Standort

Stadt: Strakonice

Straße: Katovická

GPS: 49,2636 ; 13,8911

Kontakt Vermietung

Vladimír Vondřich

email: vondrich@intercora.cz

tel: +420 377 510 427

