


Übersichtsplan

Fachmarktzentrum - Kolín

Stadt: Kolín

Straße: Benešova

Erdgeschoß

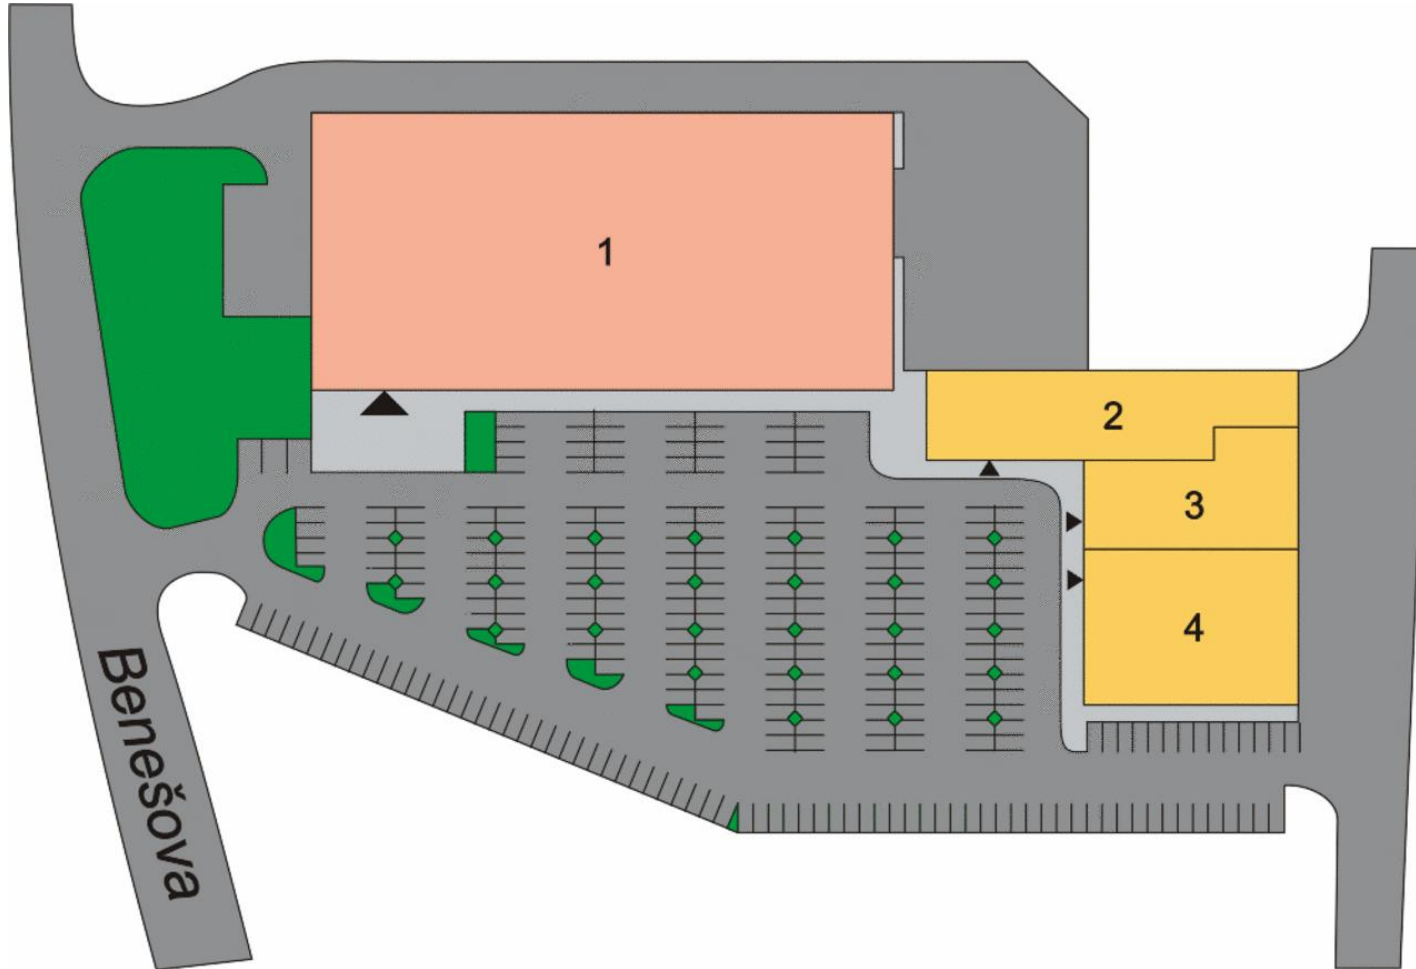

InterCora

www.intercora.cz

Grunddaten

Lebensmittel: Kaufland

Gesamtfläche FMZ: 5.939 m²

Betriebene Fläche FMZ: 2.139 m²

Übergabe: 22.10.2001

Standort

Stadt: Kolín

Straße: Benešova


GPS: 50,0211 ; 15,1851

Kontakt Vermietung

Vladimír Vondřich

email: vondrich@intercora.cz

tel: +420 377 510 427

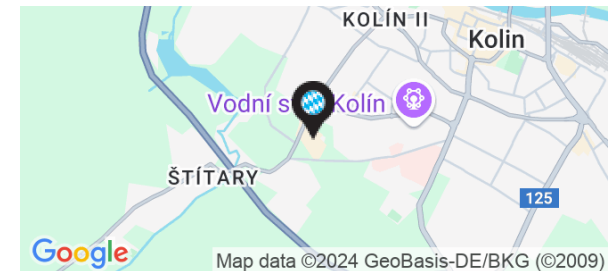

Übersichtsplan

Fachmarktzentrum - Kolín

Stadt: Kolín

Straße: Benešova

InterCora

www.intercora.cz

Mietfläche

ID	GRÖßE	MIETER	ZUSTAND
Erdgeschoß			
1	3 800 m ²	Kaufland	Verkauft
2	798 m ²	Takko Fashion	In Betrieb
3	491 m ²	Deichmann	In Betrieb
4	850 m ²	Electro World	In Betrieb

Grunddaten

Lebensmittel: Kaufland

Gesamtfläche FMZ: 5.939 m²

Betriebene Fläche FMZ: 2.139 m²

Übergabe: 22.10.2001

Standort

Stadt: Kolín

Straße: Benešova


GPS: 50,0211 ; 15,1851

Kontakt Vermietung

Vladimír Vondřich

email: vondrich@intercora.cz

tel: +420 377 510 427

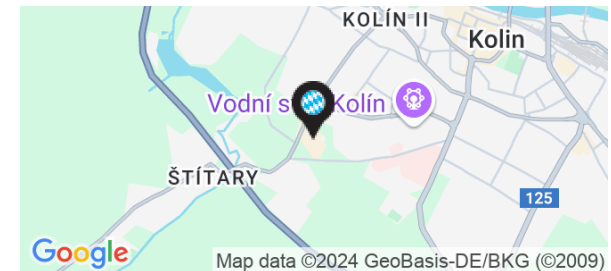

Übersichtsplan

Fachmarktzentrum - Kolín


Stadt: Kolín

Straße: Benešova

InterCora

www.intercora.cz

traßenkarte

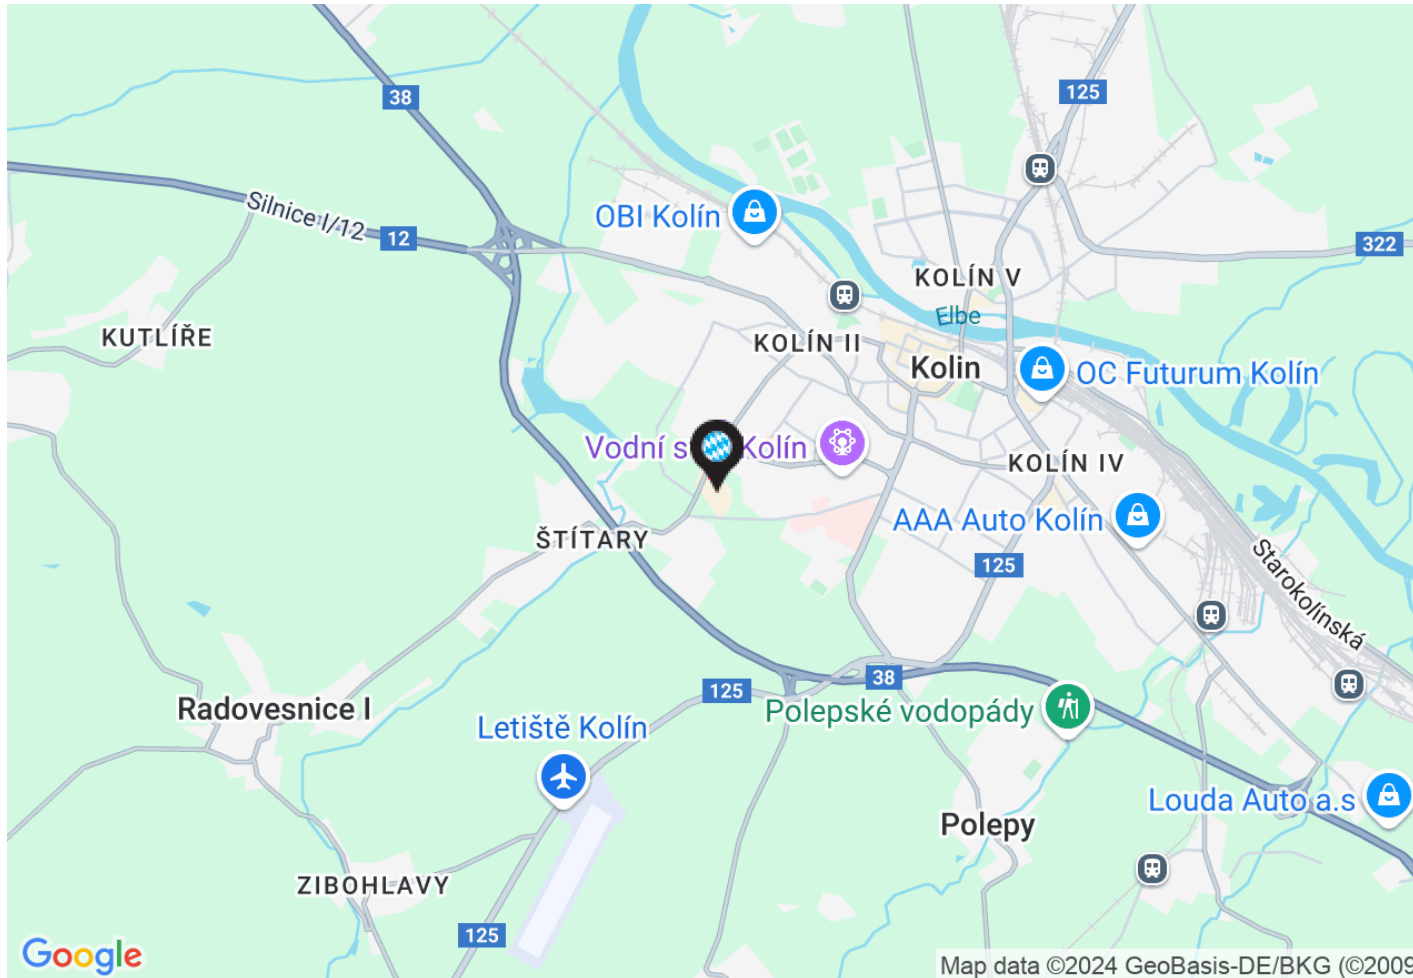

Grunddaten

Lebensmittel: Kaufland

Gesamtfläche FMZ: 5.939 m²

Betriebene Fläche FMZ: 2.139 m²

Übergabe: 22.10.2001

Standort

Stadt: Kolín

Straße: Benešova


GPS: 50,0211 ; 15,1851

Kontakt Vermietung

Vladimír Vondřich

email: vondrich@intercora.cz

tel: +420 377 510 427

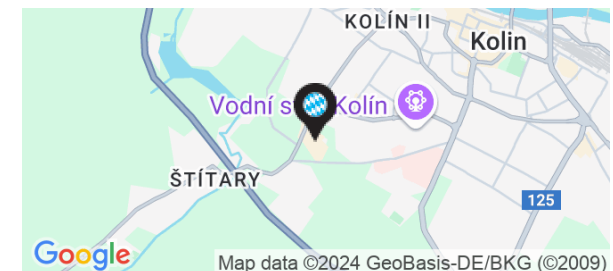

Übersichtsplan

Fachmarktzentrum - Kolín

Stadt: Kolín

Straße: Benešova

Luftbild



InterCora

www.intercora.cz

Grunddaten

Lebensmittel: Kaufland

Gesamtfläche FMZ: 5.939 m²

Betriebene Fläche FMZ: 2.139 m²

Übergabe: 22.10.2001

Standort

Stadt: Kolín

Straße: Benešova

GPS: 50,0211 ; 15,1851

Kontakt Vermietung

Vladimír Vondřich

email: vondrich@intercora.cz

tel: +420 377 510 427

