


Übersichtsplan

Fachmarktzentrum - Louny

Stadt: Louny

Straße: Václava Majera

Erdgeschoß

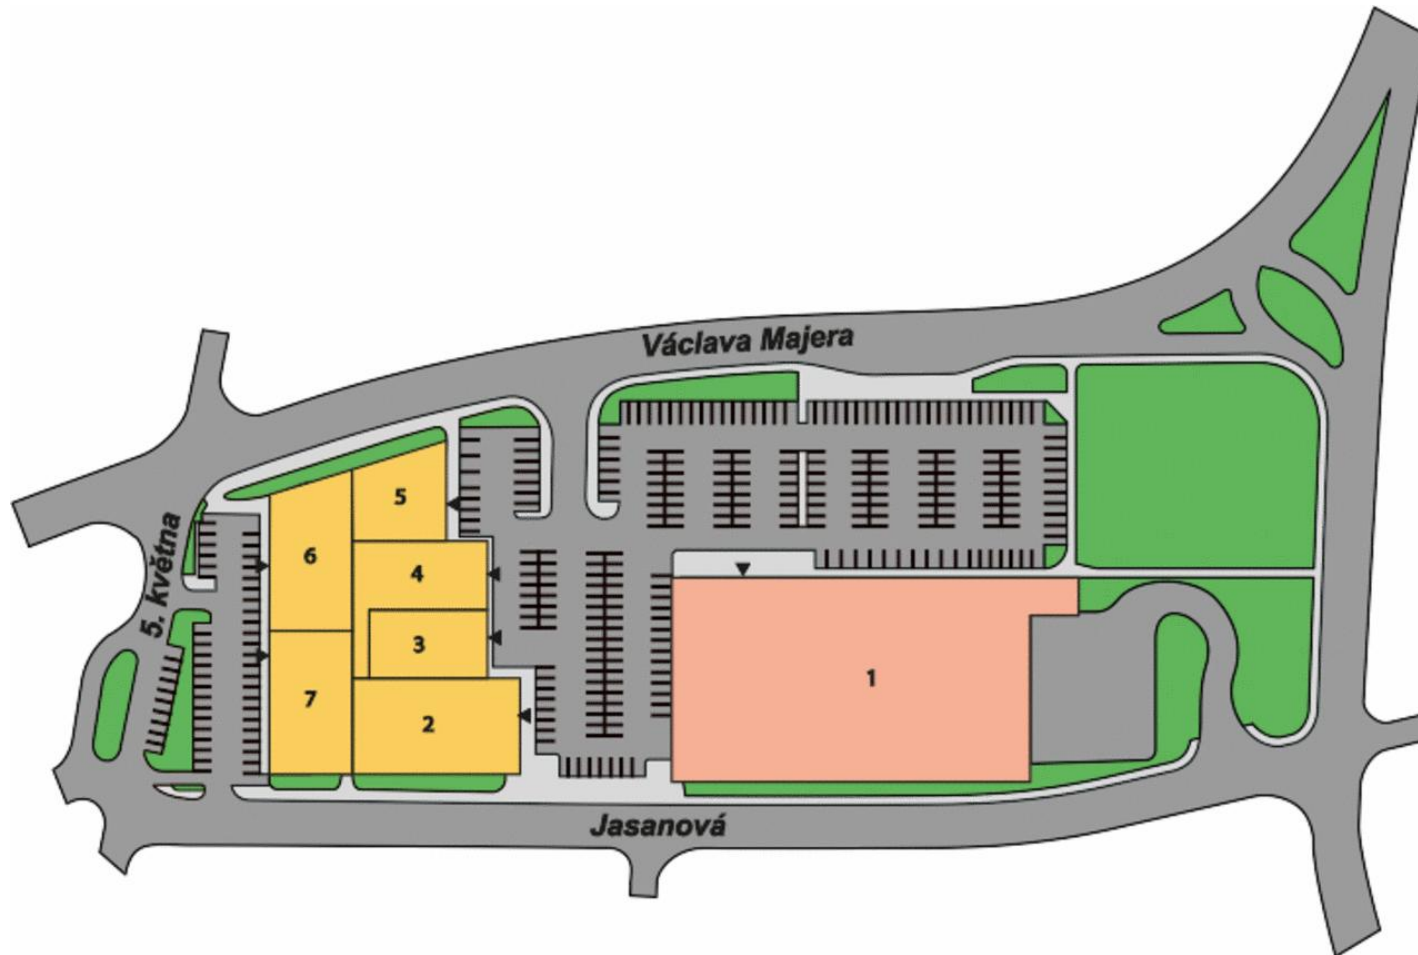

InterCora

www.intercora.cz

Grunddaten

Lebensmittel: Kaufland

Gesamtfläche FMZ: 7.553 m²

Betriebene Fläche FMZ: 3.359 m²

Übergabe: 29.08.2006

Standort

Stadt: Louny

Straße: Václava Majera


GPS: 50,3534 ; 13,8153

Kontakt Vermietung

Vladimír Vondřich

email: vondrich@intercora.cz

tel: +420 377 510 427

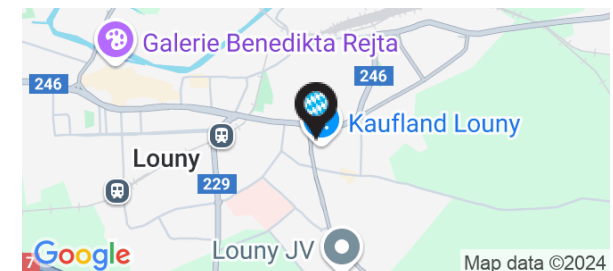

Fachmarktzentrum - Louny

Stadt: Louny
Straße: Václava Majera


Mietfläche

ID	GRÖßE	MIETER	ZUSTAND
Erdgeschoß			
1	4 194 m²	Kaufland	Verkauft
2	756 m²	Electro World	In Betrieb
3	450 m²	Deichmann	In Betrieb
4	452 m²	Takko	In Betrieb
5	404 m²	dm drogerie	In Betrieb
6	646 m²	Pepco	In Betrieb
7	651 m²	Textil Maxhit	In Betrieb

Grunddaten
Lebensmittel: Kaufland
Gesamtfläche FMZ: 7.553 m²
Betriebene Fläche FMZ: 3.359 m²
Übergabe: 29.08.2006

Standort
Stadt: Louny
Straße: Václava Majera
GPS: 50,3534 ; 13,8153

Kontakt Vermietung
Vladimír Vondřich
email: vondrich@intercora.cz
tel: +420 377 510 427

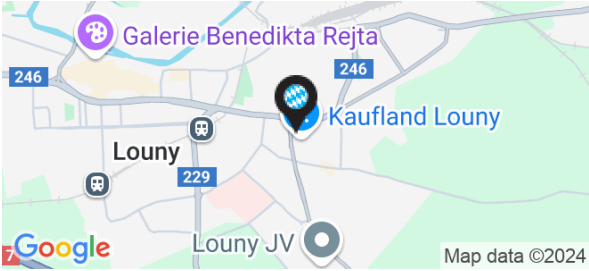


Übersichtsplan

Fachmarktzentrum - Louny

Stadt: Louny

Straße: Václava Majera

traßenkarte

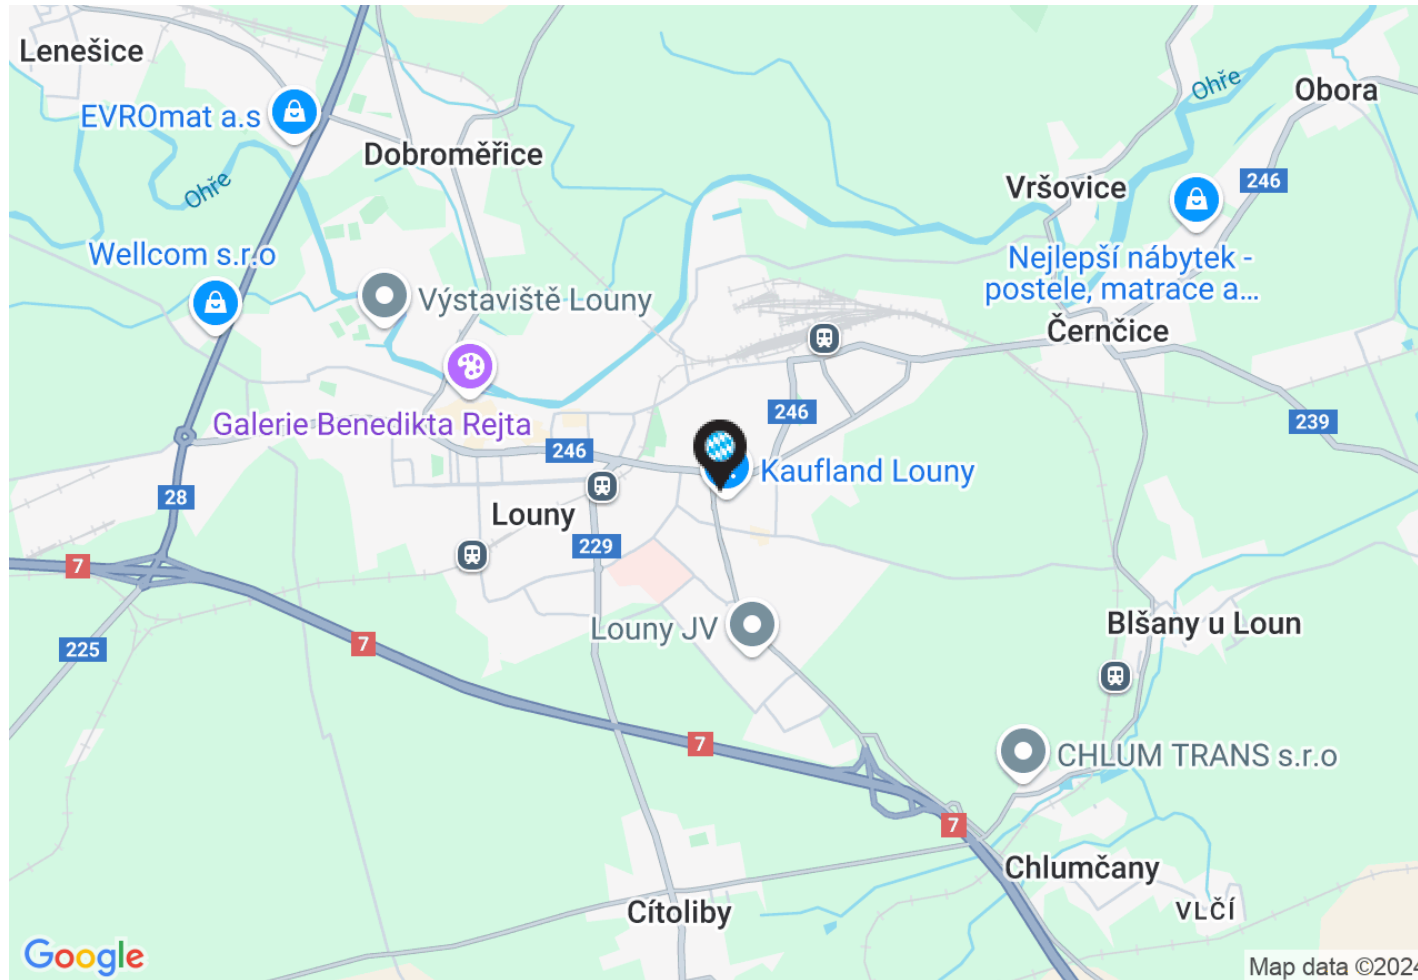

InterCora

www.intercora.cz

Grunddaten

Lebensmittel: Kaufland

Gesamtfläche FMZ: 7.553 m²

Betriebene Fläche FMZ: 3.359 m²

Übergabe: 29.08.2006

Standort

Stadt: Louny

Straße: Václava Majera


GPS: 50,3534 ; 13,8153

Kontakt Vermietung

Vladimír Vondřich

email: vondrich@intercora.cz

tel: +420 377 510 427

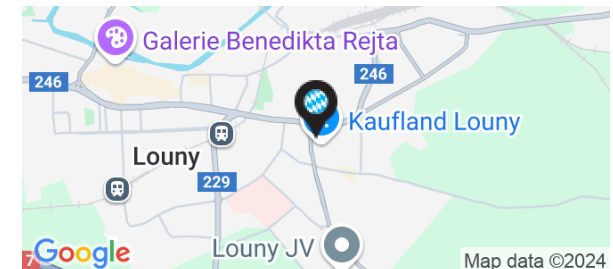

Übersichtsplan

Fachmarktzentrum - Louny

Stadt: Louny

Straße: Václava Majera

Luftbild



InterCora

www.intercora.cz

Grunddaten

Lebensmittel: Kaufland

Gesamtfläche FMZ: 7.553 m²

Betriebene Fläche FMZ: 3.359 m²

Übergabe: 29.08.2006

Standort

Stadt: Louny

Straße: Václava Majera

GPS: 50,3534 ; 13,8153

Kontakt Vermietung

Vladimír Vondřich

email: vondrich@intercora.cz

tel: +420 377 510 427

