


Übersichtsplan

Elfetex

Stadt: Strakonice

Straße: Písecká

Erdgeschoß

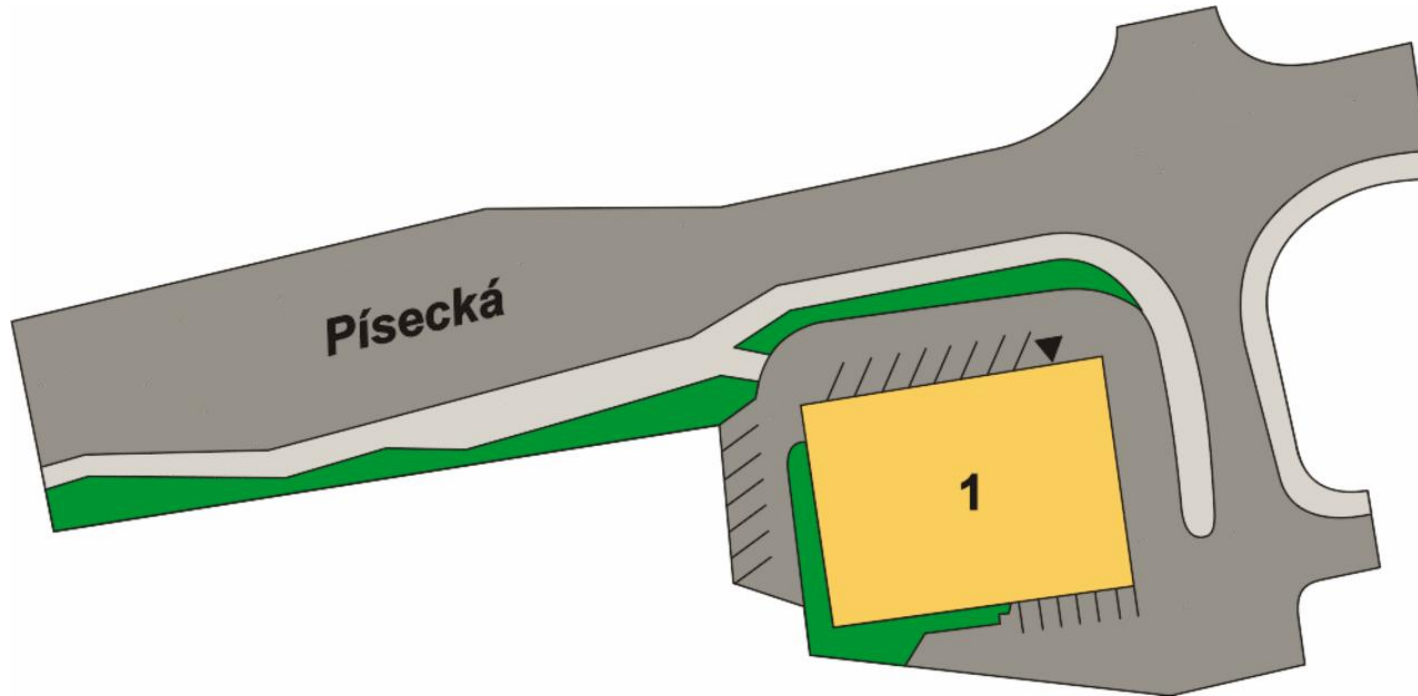

InterCora

www.intercora.cz

Grunddaten

Lebensmittel: Elfetex

Gesamtfläche FMZ: 736 m²

Betriebene Fläche FMZ: 736 m²


Übergabe: 31.07.2006

Standort

Stadt: Strakonice

Straße: Písecká

GPS: 49,2641 ; 13,8896

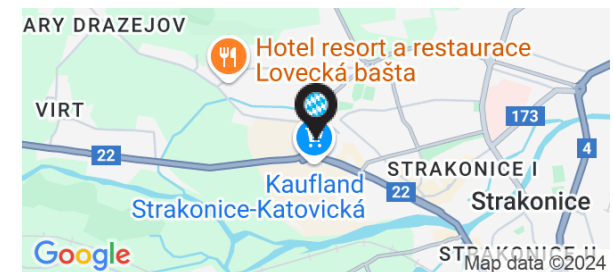

Elfetex

Stadt: Strakonice

Straße: Písecká

Mietfläche


ID	GRÖßE	MIETER	ZUSTAND
Erdgeschoß			
1	736 m²	Elfetex	In Betrieb

Grunddaten

Lebensmittel: Elfetex
Gesamtfläche FMZ: 736 m²
Betriebene Fläche FMZ: 736 m²
Übergabe: 31.07.2006

Standort

Stadt: Strakonice
Straße: Písecká
GPS: 49,2641 ; 13,8896

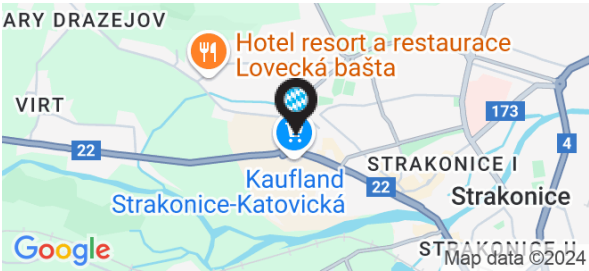


Übersichtsplan

Elfetex

Stadt: Strakonice

Straße: Písecká

traßenkarte

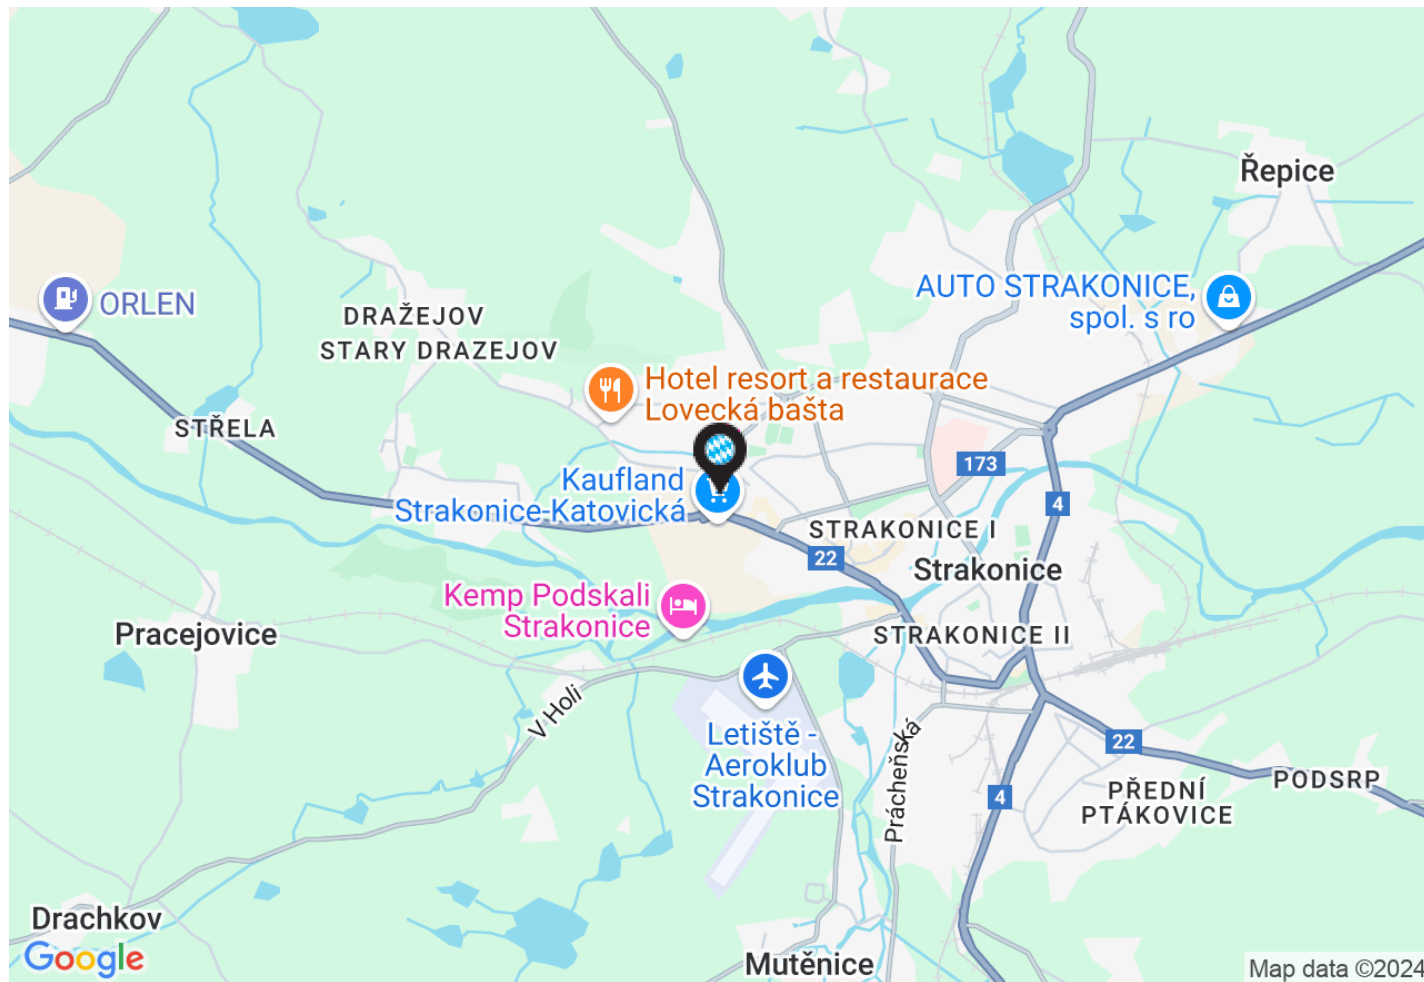

InterCora

www.intercora.cz

Grunddaten

Lebensmittel: Elfetex

Gesamtfläche FMZ: 736 m²

Betriebene Fläche FMZ: 736 m²


Übergabe: 31.07.2006

Standort

Stadt: Strakonice

Straße: Písecká

GPS: 49,2641 ; 13,8896

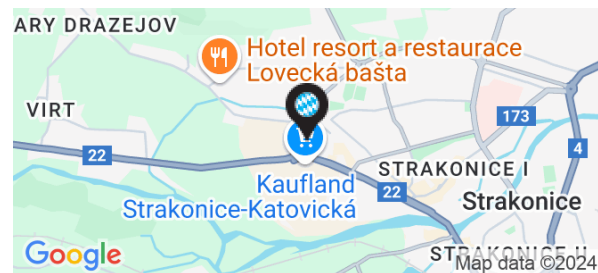

Übersichtsplan

Elfetex

Stadt: Strakonice

Straße: Písecká

Luftbild



InterCora

www.intercora.cz

Grunddaten

Lebensmittel: Elfetex

Gesamtfläche FMZ: 736 m²

Betriebene Fläche FMZ: 736 m²

Übergabe: 31.07.2006

Standort

Stadt: Strakonice

Straße: Písecká

GPS: 49,2641 ; 13,8896

