


Übersichtsplan

Albert hypermaket

Stadt: Vsetín

Straße: Gen. Klapálka

Erdgeschoß

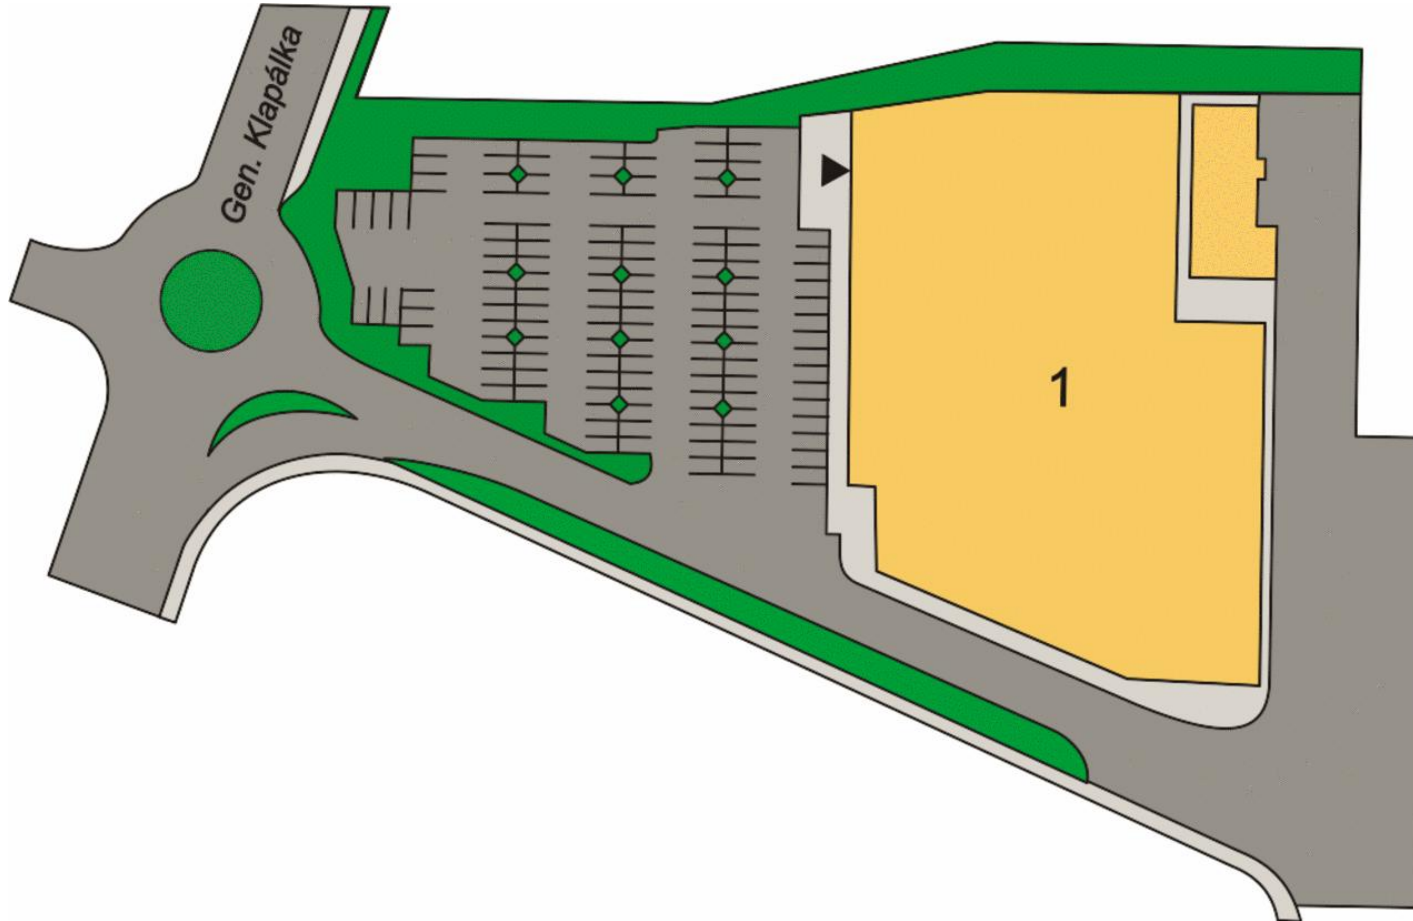

InterCora

www.intercora.cz

Grunddaten

Lebensmittel: Albert hypermaket

Gesamtfläche FMZ: 4.553 m²

Betriebene Fläche FMZ: 4.553 m²


Übergabe: 13.07.2001

Standort

Stadt: Vsetín

Straße: Gen. Klapálka

GPS: 49,3325 ; 18,0039

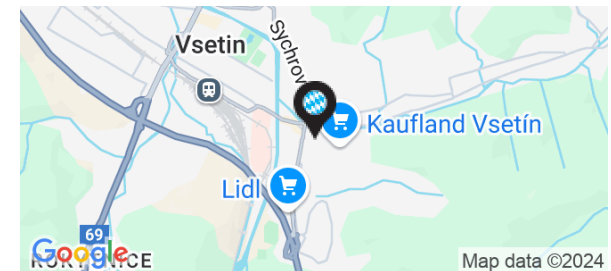

Übersichtsplan

Albert hypermarket

Stadt: Vsetín


Straße: Gen. Klapálka

ID	GRÖßE	MIETER	ZUSTAND
Erdgeschoß			
1	4 553 m²	Albert	In Betrieb

Mietfläche

Grunddaten
Lebensmittel: Albert hypermarket
Gesamtfläche FMZ: 4.553 m²
Betriebene Fläche FMZ: 4.553 m²
Übergabe: 13.07.2001

Standort
Stadt: Vsetín
Straße: Gen. Klapálka
GPS: 49,3325 ; 18,0039

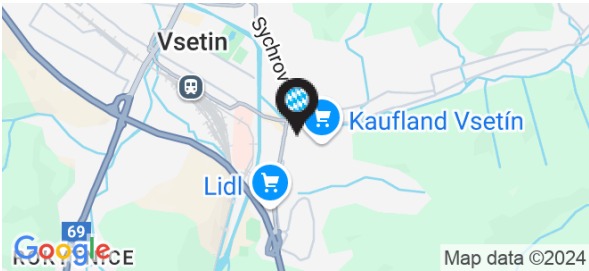


Übersichtsplan

Albert hypermaket

Stadt: Vsetín

Straße: Gen. Klapálka

traßenkarte

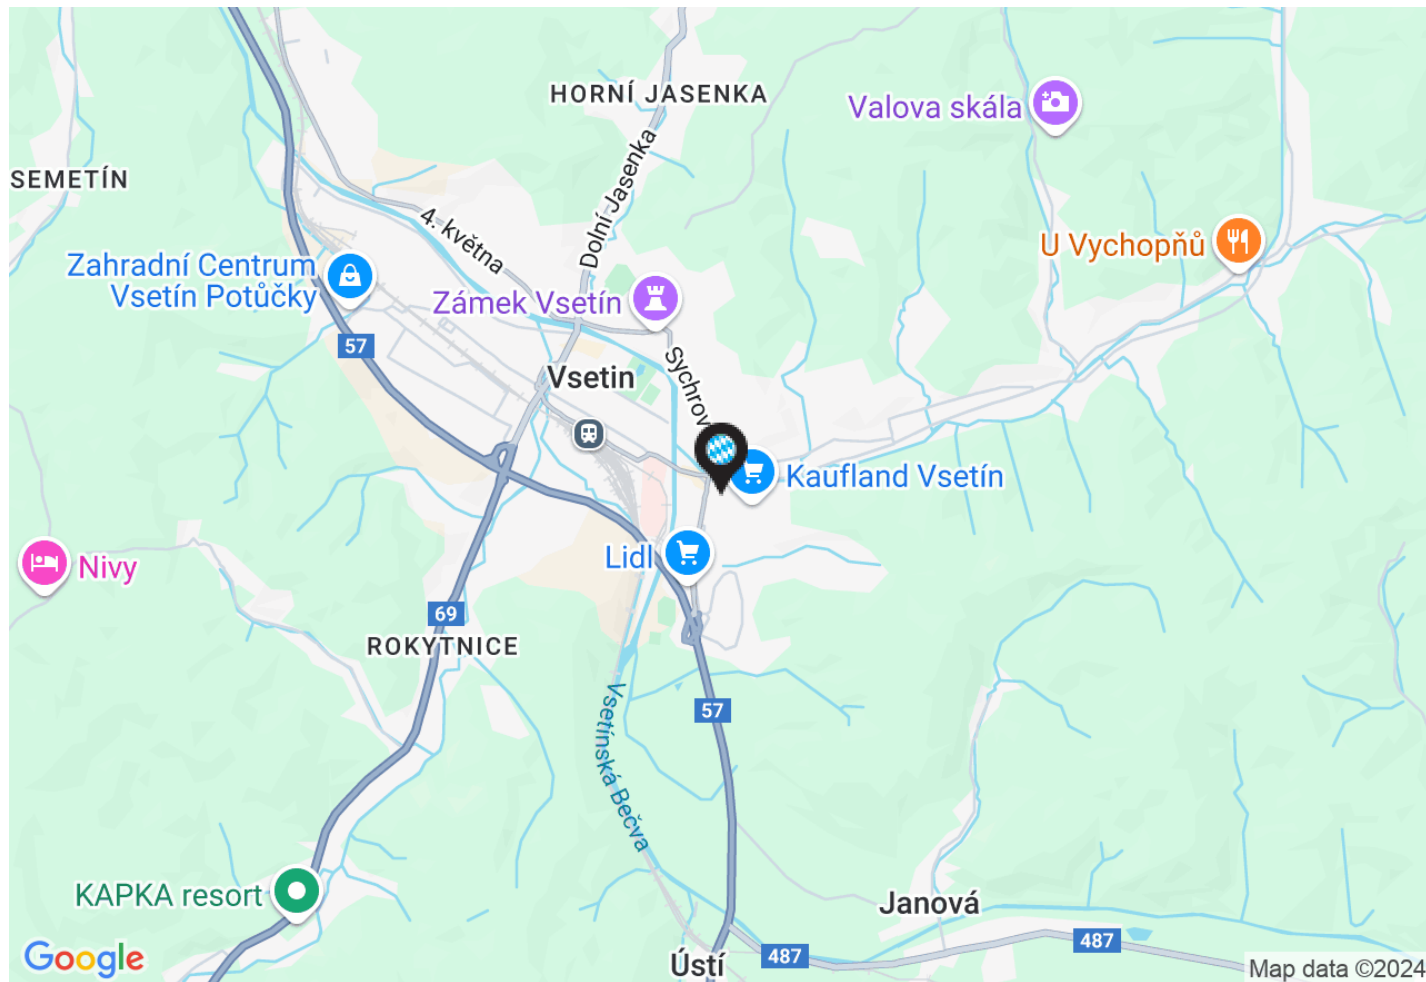

InterCora

www.intercora.cz

Grunddaten

Lebensmittel: Albert hypermaket

Gesamtfläche FMZ: 4.553 m²

Betriebene Fläche FMZ: 4.553 m²


Übergabe: 13.07.2001

Standort

Stadt: Vsetín

Straße: Gen. Klapálka

GPS: 49,3325 ; 18,0039

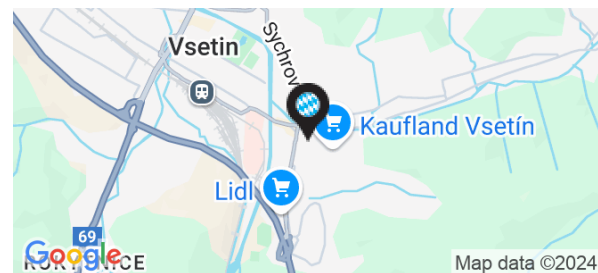


Übersichtsplan

Albert hypermaket

Stadt: Vsetín

Straße: Gen. Klapálka

Luftbild

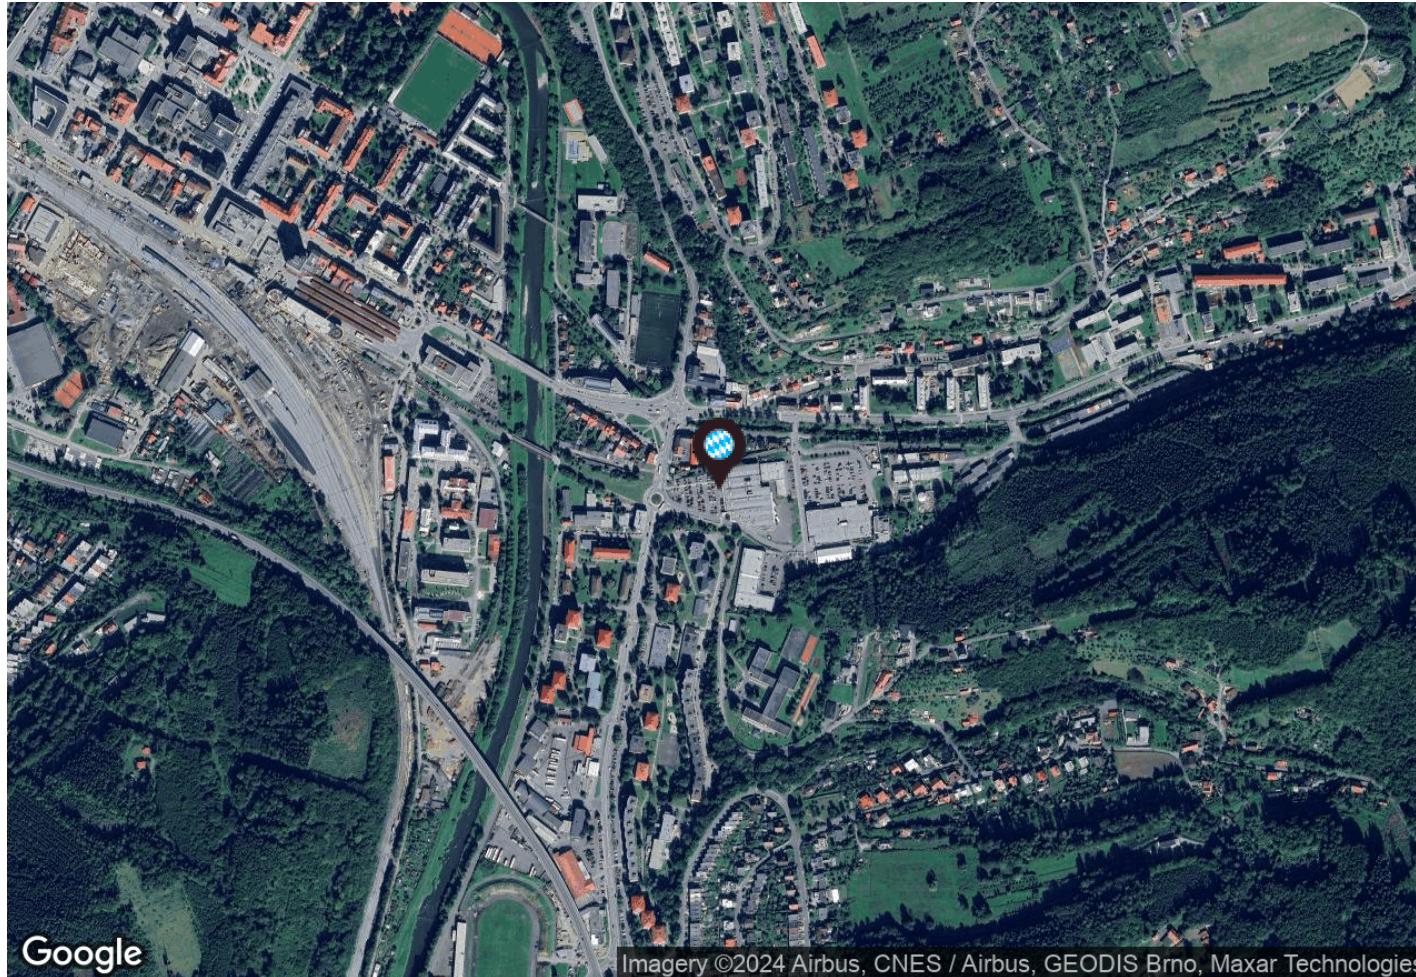

InterCora

www.intercora.cz

Grunddaten

Lebensmittel: Albert hypermaket

Gesamtfläche FMZ: 4.553 m²

Betriebene Fläche FMZ: 4.553 m²

Übergabe: 13.07.2001

Standort

Stadt: Vsetín

Straße: Gen. Klapálka

GPS: 49,3325 ; 18,0039

