

Übersichtsplan

Fachmarktzentrum - Ostrava

Stadt: Ostrava

Straße: Grmelova

InterCora

www.intercora.cz

Erdgeschoß



Grunddaten

Lebensmittel: Kaufland

Gesamtfläche FMZ: 3.005 m²

Betriebene Fläche FMZ: 3.005 m²

Übergabe: 30.12.2008

Standort

Stadt: Ostrava

Straße: Grmelova

Einwohner: 305.970


GPS: 49,8355 ; 18,2493

Kontakt Vermietung

Vladimír Vondřich

email: vondrich@intercora.cz

tel: +420 377 510 427

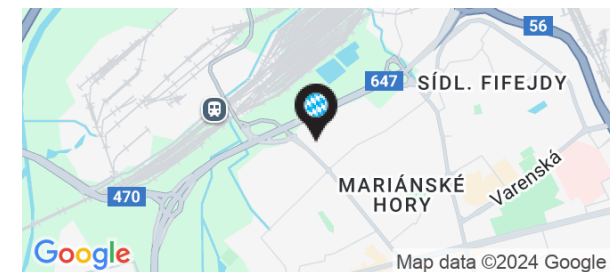

Fachmarktzentrum - Ostrava

Stadt: Ostrava
Straße: Grmelova

Mietfläche

ID	GRÖßE	MIETER	ZUSTAND
Erdgeschoß			
1	1 505 m²	Textil	In Betrieb
2	1 500 m²	APK Bohemia - Tankstelle	In Betrieb

Grunddaten


Lebensmittel: Kaufland
Gesamtfläche FMZ: 3.005 m²
Betriebene Fläche FMZ: 3.005 m²
Übergabe: 30.12.2008

Standort

Stadt: Ostrava
Straße: Grmelova
Einwohner: 305.970
GPS: 49,8355 ; 18,2493

Kontakt Vermietung

Vladimír Vondřich
email: vondrich@intercora.cz
tel: +420 377 510 427

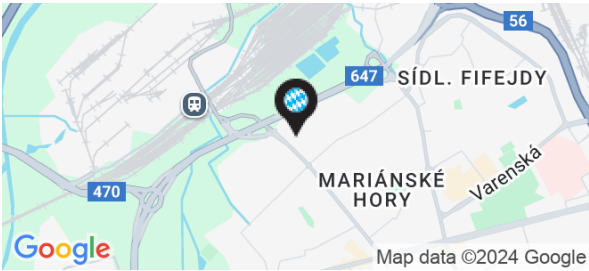


Übersichtsplan

Fachmarktzentrum - Ostrava

Stadt: Ostrava

Straße: Grmelova

traßenkarte

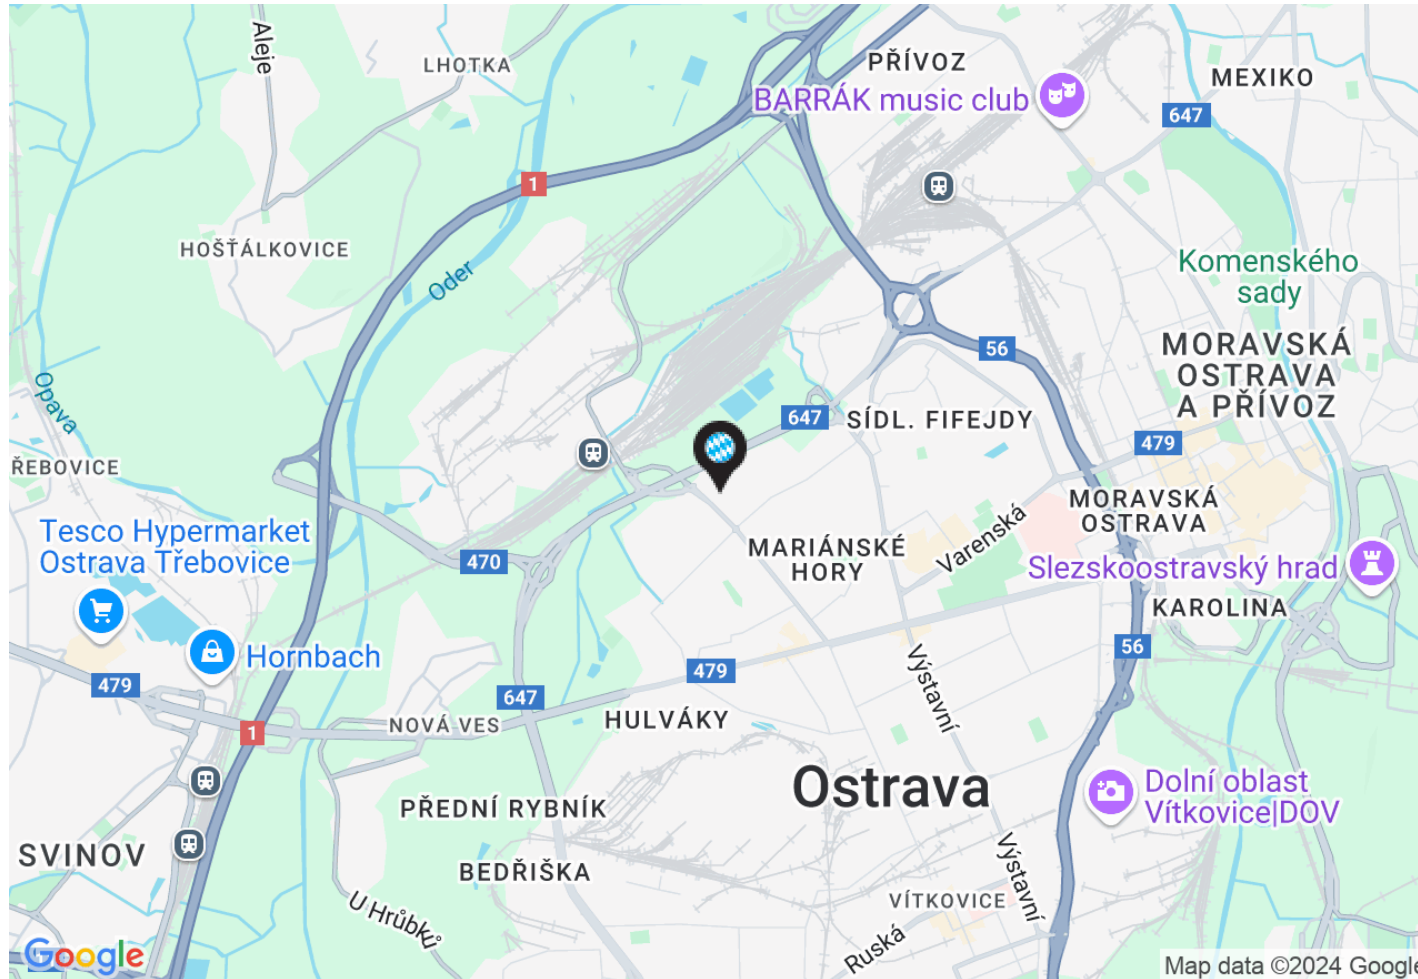

InterCora

www.intercora.cz

Grunddaten

Lebensmittel: Kaufland

Gesamtfläche FMZ: 3.005 m²

Betriebene Fläche FMZ: 3.005 m²

Übergabe: 30.12.2008

Standort

Stadt: Ostrava

Straße: Grmelova

Einwohner: 305.970


GPS: 49,8355 ; 18,2493

Kontakt Vermietung

Vladimír Vondřich

email: vondrich@intercora.cz

tel: +420 377 510 427

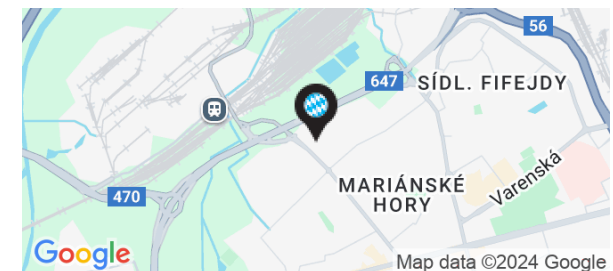


Übersichtsplan

Fachmarktzentrum - Ostrava

Stadt: Ostrava

Straße: Grmelova

Luftbild

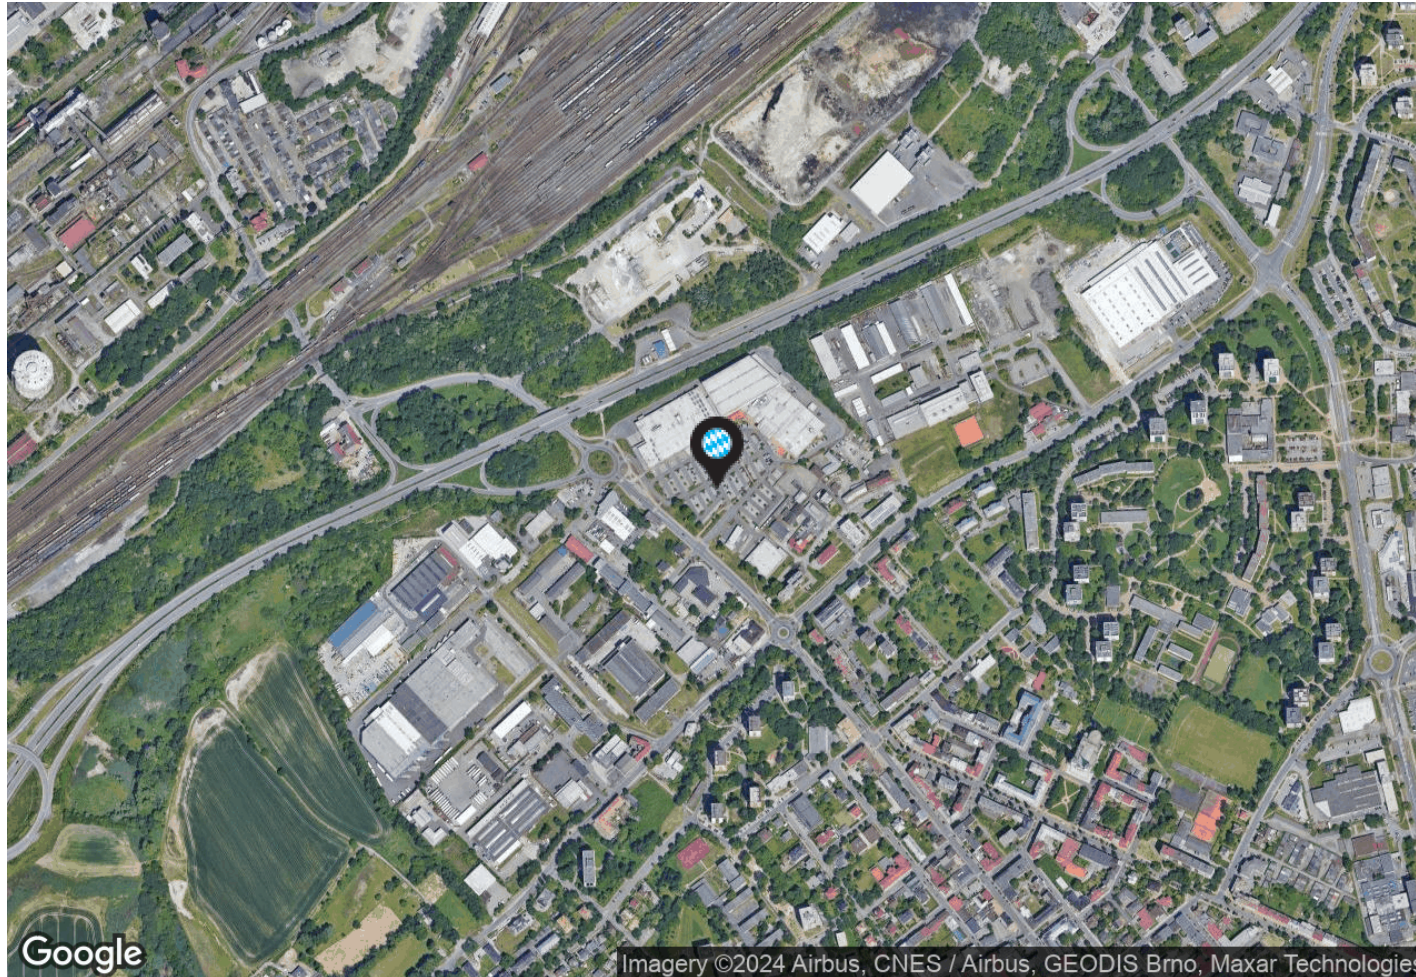

InterCora

www.intercora.cz

Grunddaten

Lebensmittel: Kaufland

Gesamtfläche FMZ: 3.005 m²

Betriebene Fläche FMZ: 3.005 m²

Übergabe: 30.12.2008

Standort

Stadt: Ostrava

Straße: Grmelova

Einwohner: 305.970

GPS: 49,8355 ; 18,2493

Kontakt Vermietung

Vladimír Vondřich

email: vondrich@intercora.cz

tel: +420 377 510 427

