

Übersichtsplan

MICHAL - Einkaufszentrum

Stadt: Sokolov

Straße: Marie Majerové

Erdgeschoß



InterCora

www.intercora.cz

Grunddaten

Lebensmittel: Tesco

Gesamtfläche FMZ: 6.342 m²

Betriebene Fläche FMZ: 6.342 m²

Übergabe: 15.10.2010

Standort

Stadt: Sokolov

Straße: Marie Majerové

Einwohner: 24.111


GPS: 50,1753 ; 12,6685

Kontakt Vermietung

Vladimír Vondřich

email: vondrich@intercora.cz

tel: +420 377 510 427

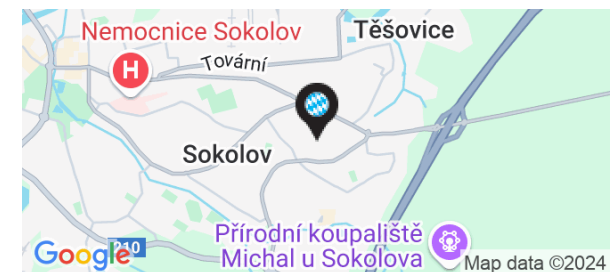

MICHAL - Einkaufszentrum

Stadt: Sokolov
Straße: Marie Majerové


Mietfläche

ID	GRÖßE	MIETER	ZUSTAND
Erdgeschoß			
1	506 m²	Dráčík	In Betrieb
2	650 m²	KiK - Textil	In Betrieb
3	463 m²	Deichmann	In Betrieb
4	546 m²	Takko	In Betrieb
5	447 m²	Rossmann	In Betrieb
6	610 m²	GATE	In Betrieb
7	1 436 m²	Mountfield	In Betrieb
8	850 m²	Electro World	In Betrieb
9	152 m²	Vetrov	In Betrieb
10	682 m²	Pepco	In Betrieb

Grunddaten
Lebensmittel: Tesco
Gesamtfläche FMZ: 6.342 m²
Betriebene Fläche FMZ: 6.342 m²
Übergabe: 15.10.2010

Standort
Stadt: Sokolov
Straße: Marie Majerové
Einwohner: 24.111
GPS: 50,1753 ; 12,6685

Kontakt Vermietung
Vladimír Vondřich
email: vondrich@intercora.cz
tel: +420 377 510 427

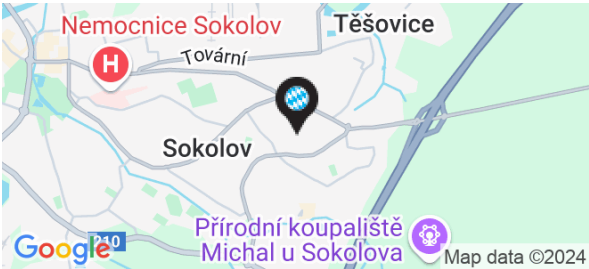


Übersichtsplan

MICHAL - Einkaufszentrum

Stadt: Sokolov

Straße: Marie Majerové

traßenkarte

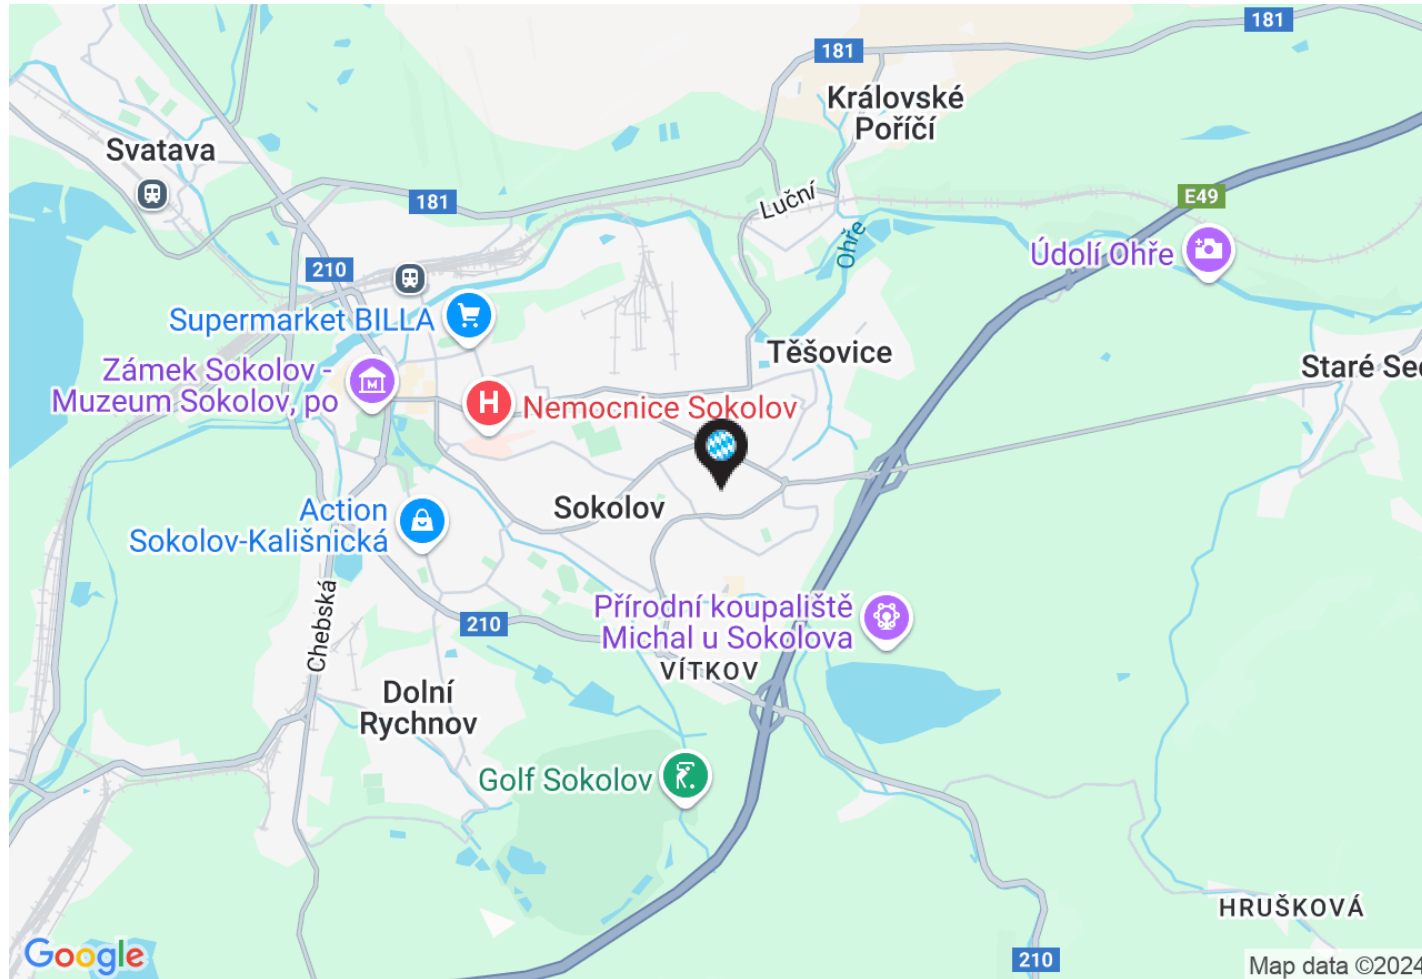

InterCora

www.intercora.cz

Grunddaten

Lebensmittel: Tesco

Gesamtfläche FMZ: 6.342 m²

Betriebene Fläche FMZ: 6.342 m²

Übergabe: 15.10.2010

Standort

Stadt: Sokolov

Straße: Marie Majerové

Einwohner: 24.111


GPS: 50,1753 ; 12,6685

Kontakt Vermietung

Vladimír Vondřich

email: vondrich@intercora.cz

tel: +420 377 510 427

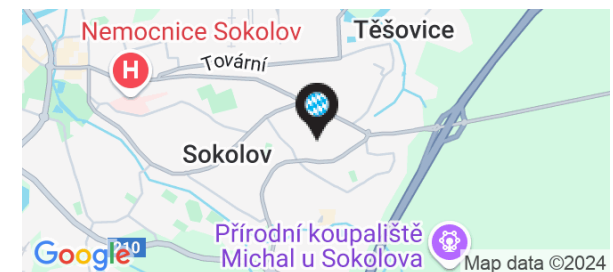


Übersichtsplan

MICHAL - Einkaufszentrum

Stadt: Sokolov

Straße: Marie Majerové

Luftbild

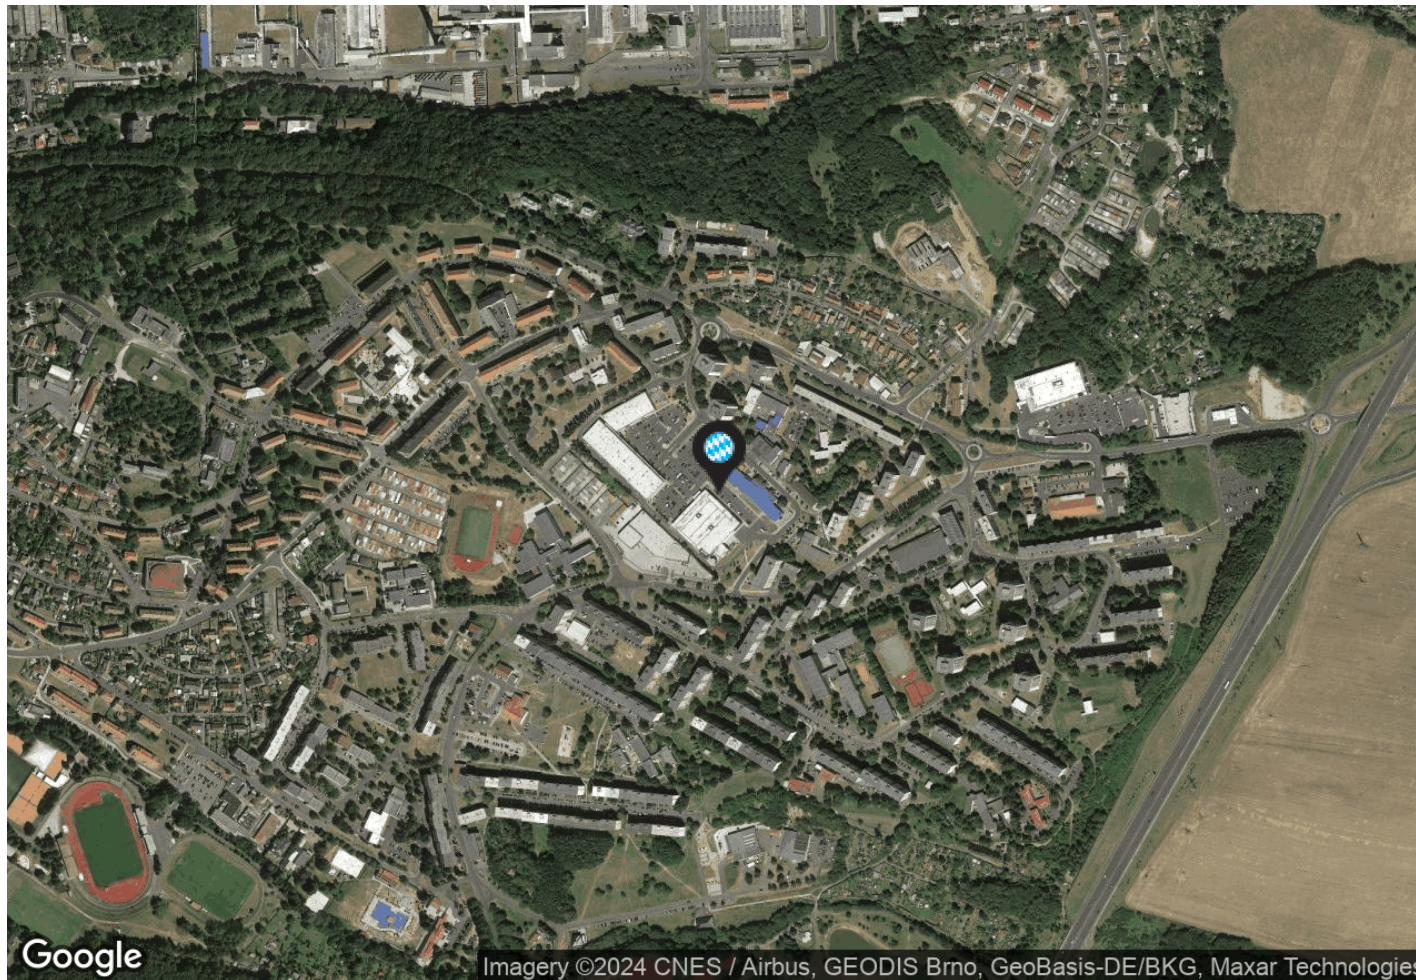

InterCora

www.intercora.cz

Grunddaten

Lebensmittel: Tesco

Gesamtfläche FMZ: 6.342 m²

Betriebene Fläche FMZ: 6.342 m²

Übergabe: 15.10.2010

Standort

Stadt: Sokolov

Straße: Marie Majerové

Einwohner: 24.111

GPS: 50,1753 ; 12,6685

Kontakt Vermietung

Vladimír Vondřich

email: vondrich@intercora.cz

tel: +420 377 510 427

