


Übersichtsplan

Fachmarktzentrum

Stadt: Neunkirchen

Straße: An der alten Ziegelei 3-11

Erdgeschoß

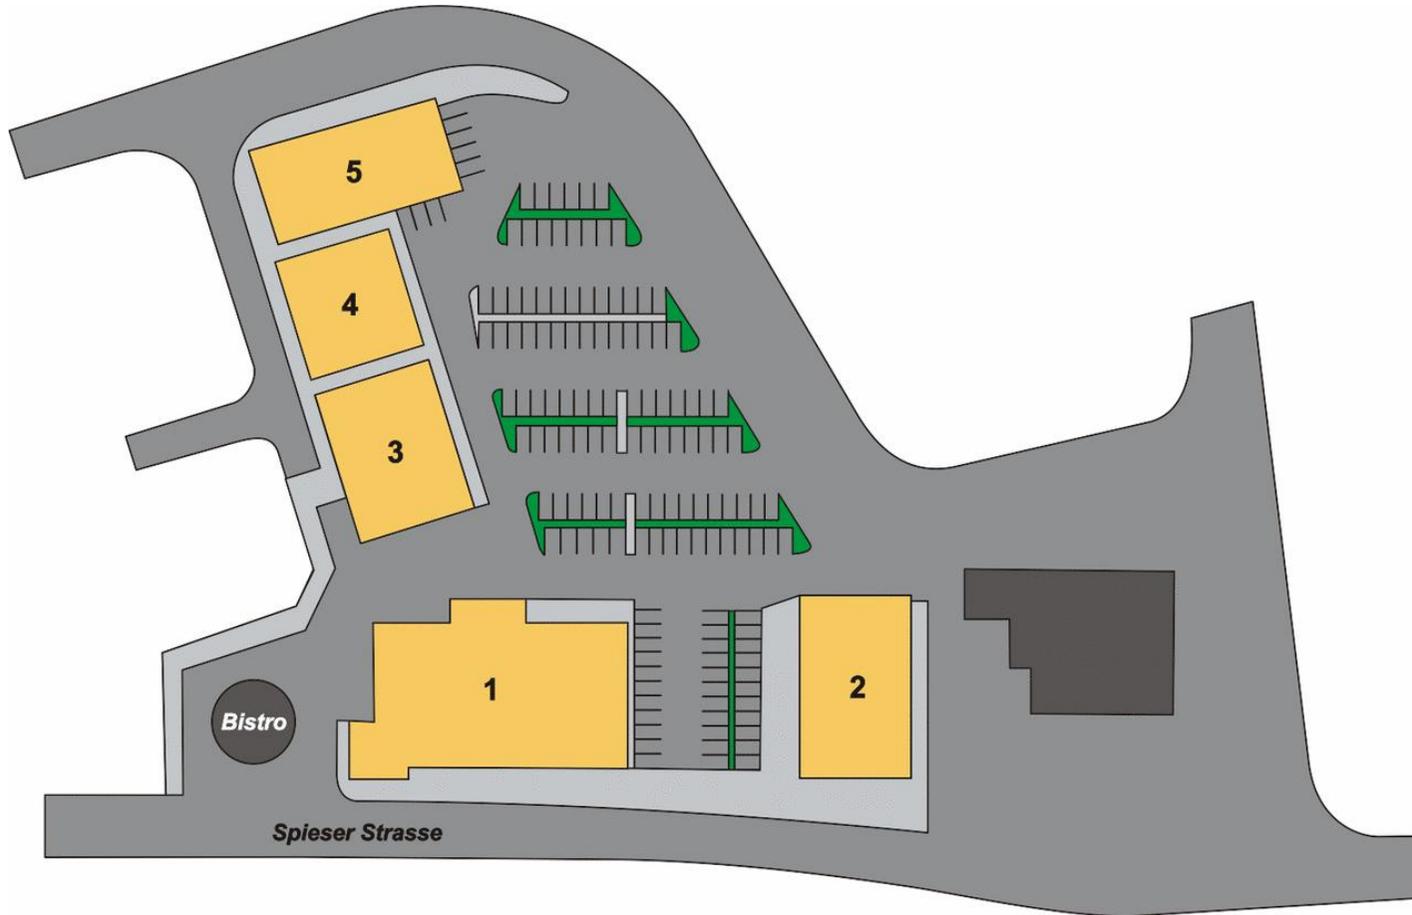

InterCora

www.intercora.cz

Grunddaten

Lebensmittel: Penny

Gesamtfläche FMZ: 3.770 m²

Betriebene Fläche FMZ: 3.770 m²


Standort

Stadt: Neunkirchen

Straße: An der alten Ziegelei 3-11

Einwohner: 48.330

GPS: 49,335865 ; 7,173813

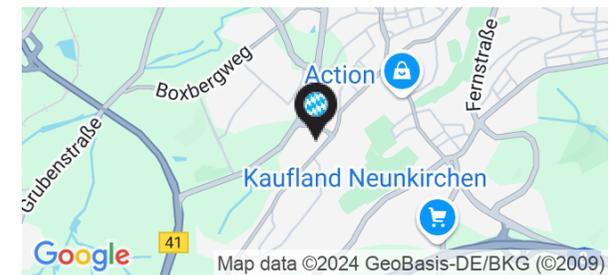

Übersichtsplan

Fachmarktzentrum

Stadt: Neunkirchen

Straße: An der alten Ziegelei 3-11

Mietfläche

ID	GRÖßE	MIETER	ZUSTAND
Erdgeschoß			
1	1 500 m ²	Penny Market	In Betrieb
2	570 m ²	KIK - Textil	In Betrieb
3	920 m ²	Tedi	In Betrieb
4	440 m ²	Fachmarkt	In Betrieb
5	340 m ²	Getränkemarkt	In Betrieb

Grunddaten

Lebensmittel: Penny

Gesamtfläche FMZ: 3.770 m²

Betriebene Fläche FMZ: 3.770 m²


Standort

Stadt: Neunkirchen

Straße: An der alten Ziegelei 3-11

Einwohner: 48.330

GPS: 49,335865 ; 7,173813

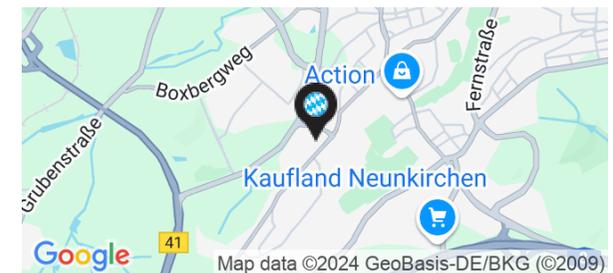


Übersichtsplan

Fachmarktzentrum

Stadt: Neunkirchen

Straße: An der alten Ziegelei 3-11

traßenkarte

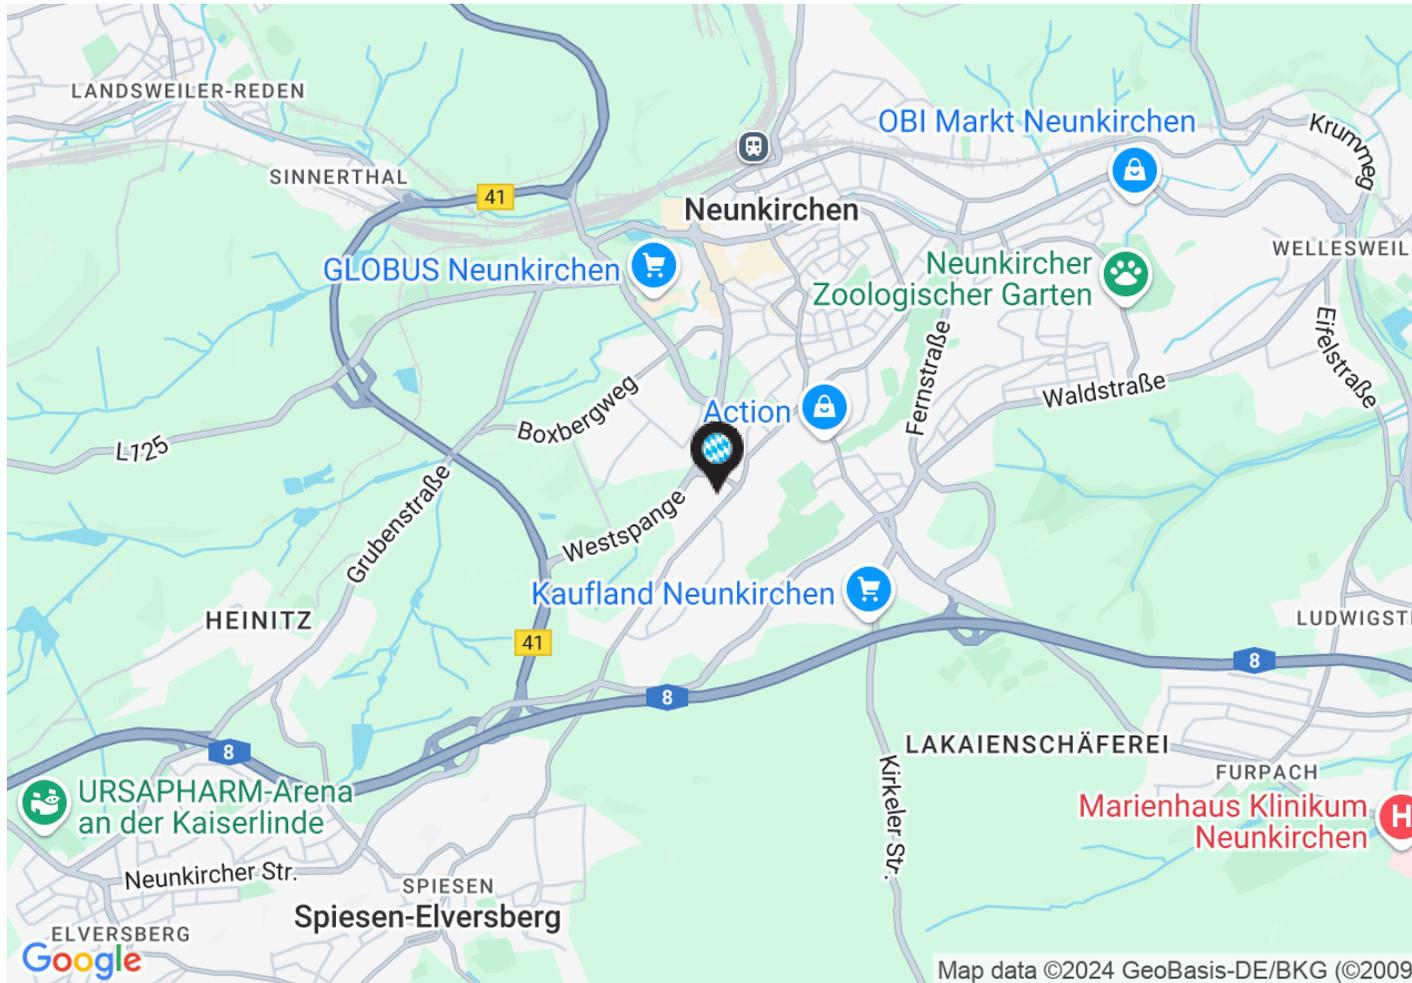

Grunddaten

Lebensmittel: Penny

Gesamtfläche FMZ: 3.770 m²

Betriebene Fläche FMZ: 3.770 m²


Standort

Stadt: Neunkirchen

Straße: An der alten Ziegelei 3-11

Einwohner: 48.330

GPS: 49,335865 ; 7,173813

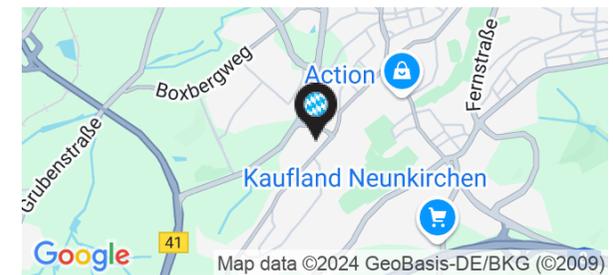

Übersichtsplan

Fachmarktzentrum

Stadt: Neunkirchen

Straße: An der alten Ziegelei 3-11

Luftbild



InterCora

www.intercora.cz

Grunddaten

Lebensmittel: Penny

Gesamtfläche FMZ: 3.770 m²

Betriebene Fläche FMZ: 3.770 m²

Standort

Stadt: Neunkirchen

Straße: An der alten Ziegelei 3-11

Einwohner: 48.330

GPS: 49,335865 ; 7,173813

