


Übersichtsplan

Fachmarktzentrum

Stadt: D-91054 Erlangen- Büchenbach

Straße: Dorfstraße 56

Erdgeschoß

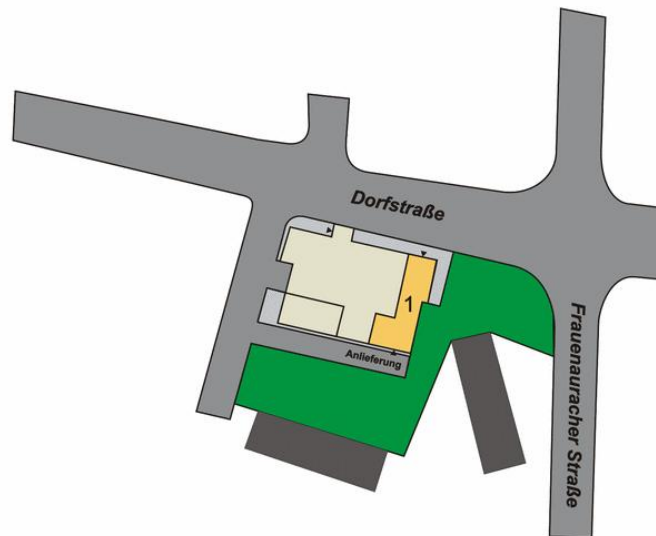

InterCora

www.intercora.cz

Grunddaten

Lebensmittel: Fachmarktzentrum

Gesamtfläche FMZ: 376 m²


Betriebene Fläche FMZ: 376 m²

Standort

Stadt: D-91054 Erlangen- Büchenbach

Straße: Dorfstraße 56

GPS: 49,5896 ; 10,9687

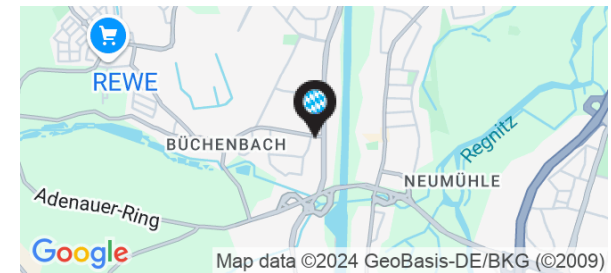

Fachmarktzentrum


Stadt: D-91054 Erlangen- Büchenbach
Straße: Dorfstraße 56

Mietfläche

ID	GRÖßE	MIETER	ZUSTAND
Erdgeschoß			
1	376 m²	Lebensmittel	In Betrieb

Grunddaten
Lebensmittel: Fachmarktzentrum
Gesamtfläche FMZ: 376 m²
Betriebene Fläche FMZ: 376 m²

Standort
Stadt: D-91054 Erlangen- Büchenbach
Straße: Dorfstraße 56
GPS: 49,5896 ; 10,9687

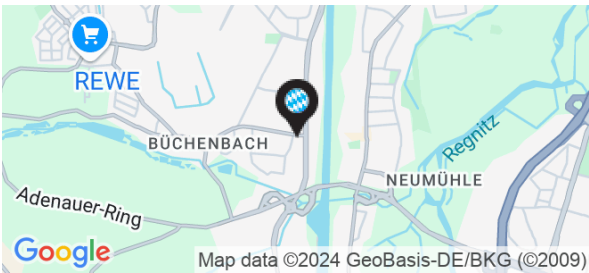


Übersichtsplan

Fachmarktzentrum

Stadt: D-91054 Erlangen- Büchenbach

Straße: Dorfstraße 56

traßenkarte

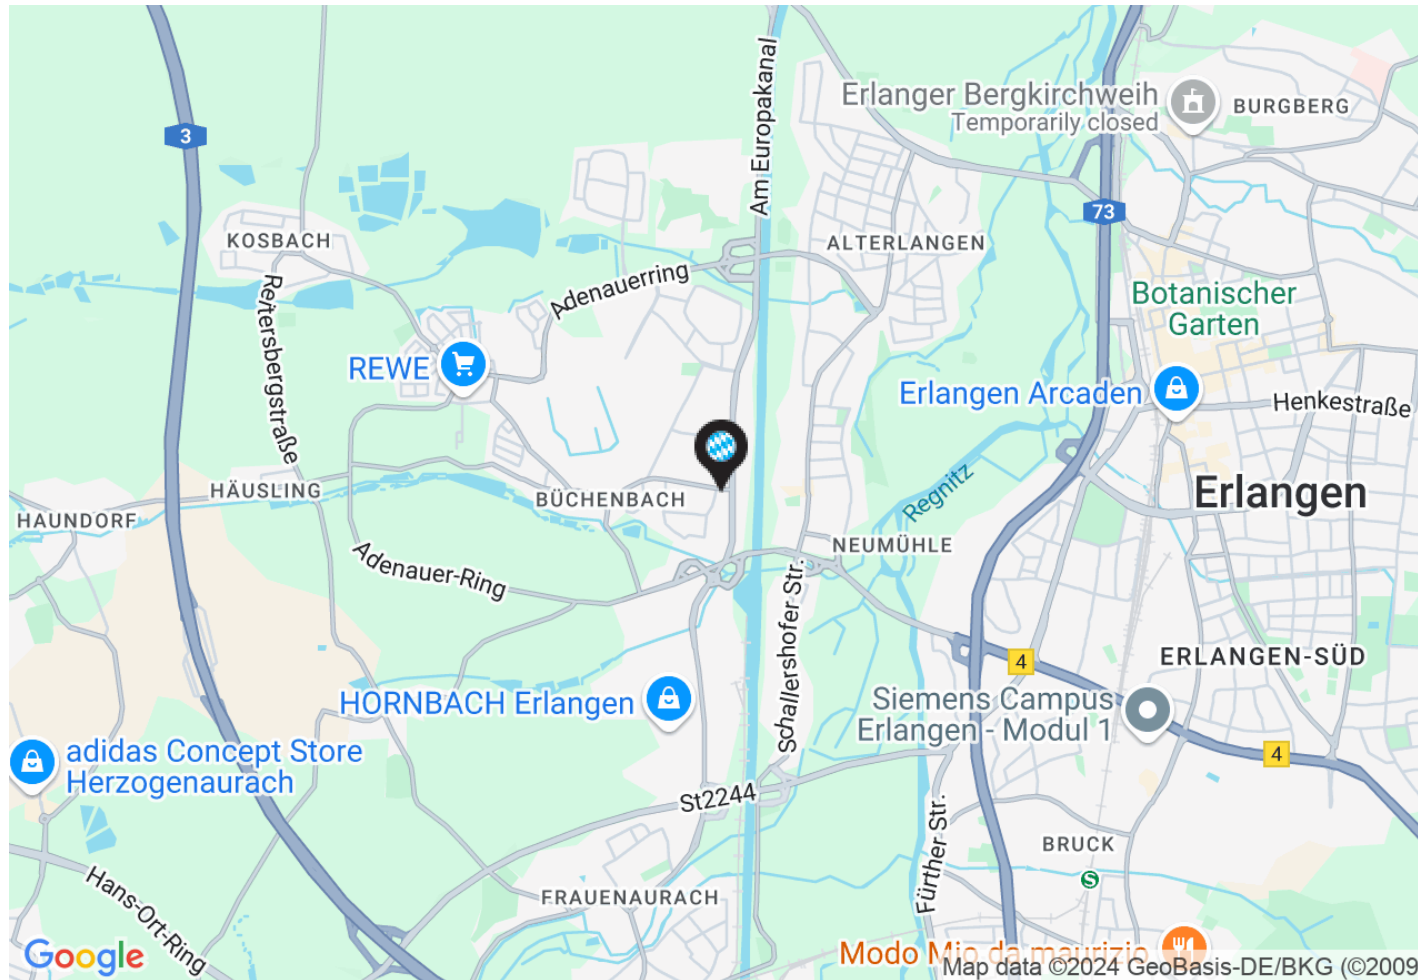

InterCora

www.intercora.cz

Grunddaten

Lebensmittel: Fachmarktzentrum

Gesamtfläche FMZ: 376 m²


Betriebene Fläche FMZ: 376 m²

Standort

Stadt: D-91054 Erlangen- Büchenbach

Straße: Dorfstraße 56

GPS: 49,5896 ; 10,9687

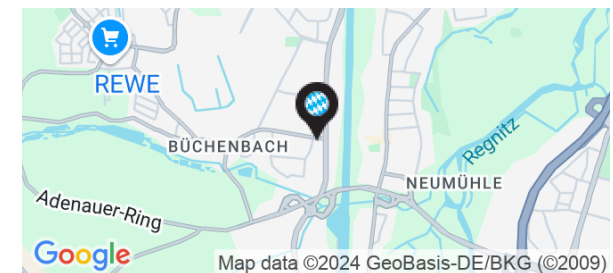


Übersichtsplan

Fachmarktzentrum

Stadt: D-91054 Erlangen- Büchenbach

Straße: Dorfstraße 56

Luftbild

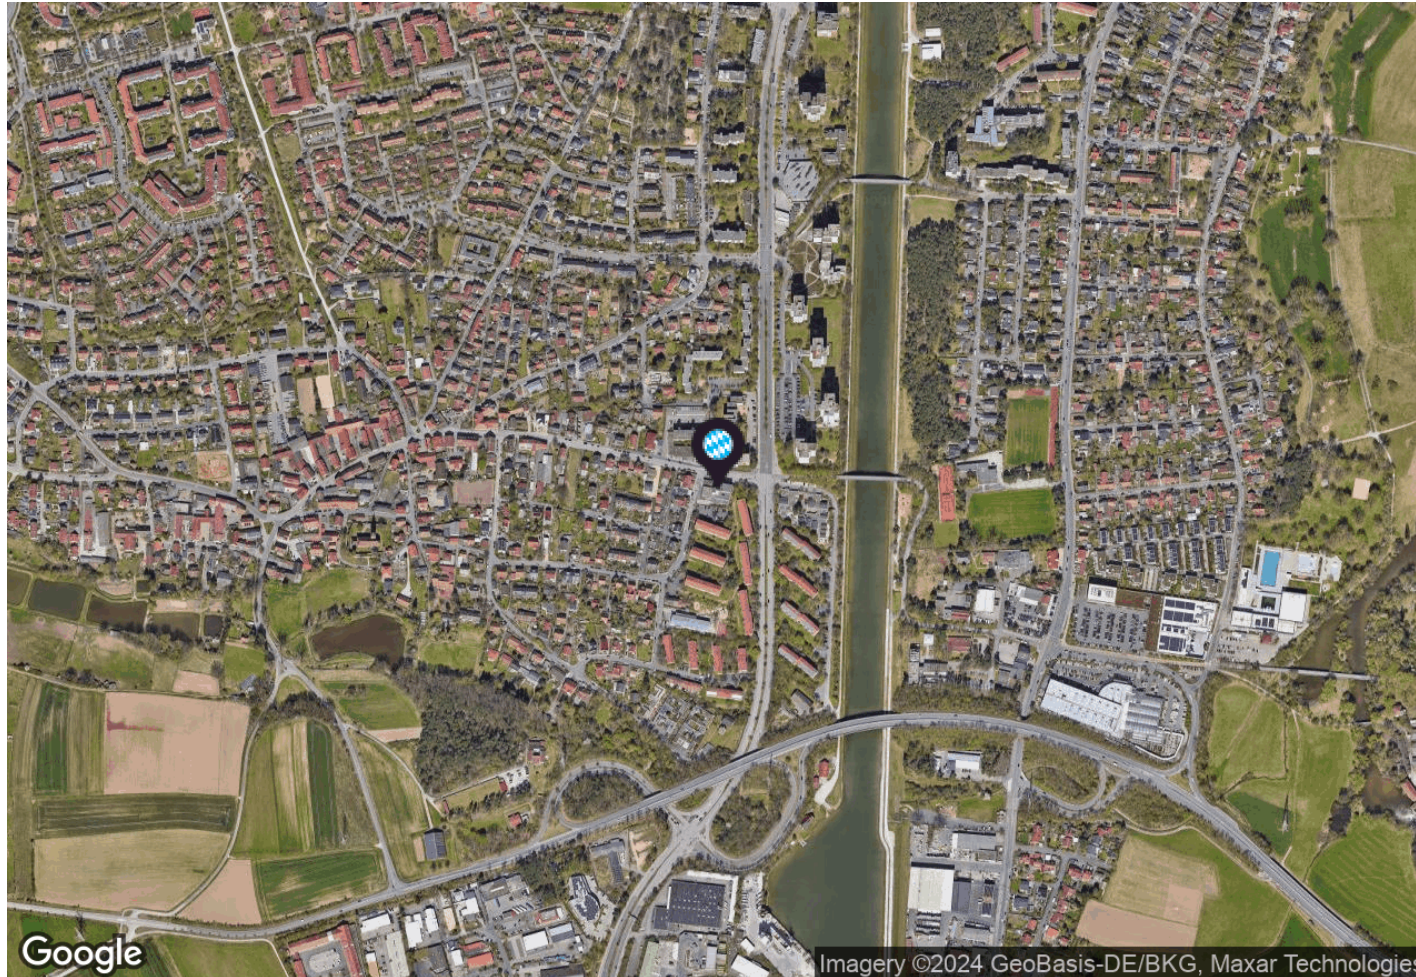

InterCora

www.intercora.cz

Grunddaten

Lebensmittel: Fachmarktzentrum

Gesamtfläche FMZ: 376 m²

Betriebene Fläche FMZ: 376 m²

Standort

Stadt: D-91054 Erlangen- Büchenbach

Straße: Dorfstraße 56

GPS: 49,5896 ; 10,9687

