

Übersichtsplan

Fachmarktzentrum - Partizánske

Stadt: Partizánske

Straße: Nitrianska

Erdgeschoß



InterCora

www.intercora.cz

Grunddaten

Lebensmittel: Tesco

Gesamtfläche FMZ: 3.009 m²

Betriebene Fläche FMZ: 3.009 m²

Baugenehmigung: 03/2020

Standort

Stadt: Partizánske

Straße: Nitrianska


GPS: 48,6287 ; 18,3629

Kontakt Vermietung

Vladimír Vondřich

email: vondrich@intercora.cz

tel: +420 377 510 427

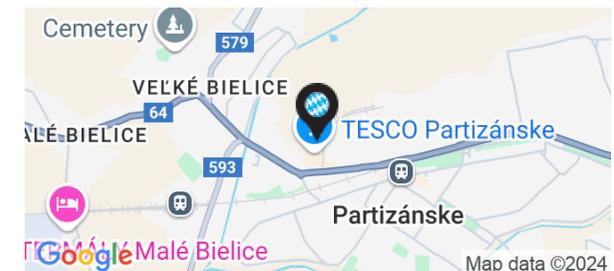

Übersichtsplan

Fachmarktzentrum - Partizánske

Stadt: Partizánske

Straße: Nitrianska

Mietfläche

ID	GRÖßE	MIETER	ZUSTAND
Erdgeschoß			
1	458 m ²	Deichmann	In Betrieb
2	504 m ²	Takko	In Betrieb
3	342 m ²	Dracik	In Betrieb
4	629 m ²	KiK	In Betrieb
5	601 m ²	Planeo Elektro	In Betrieb
6	475 m ²	dm drogerie	In Betrieb

Grunddaten

Lebensmittel: Tesco

Gesamtfläche FMZ: 3.009 m²

Betriebene Fläche FMZ: 3.009 m²

Baugenehmigung: 03/2020

Standort

Stadt: Partizánske

Straße: Nitrianska


GPS: 48,6287 ; 18,3629

Kontakt Vermietung

Vladimír Vondřich

email: vondrich@intercora.cz

tel: +420 377 510 427

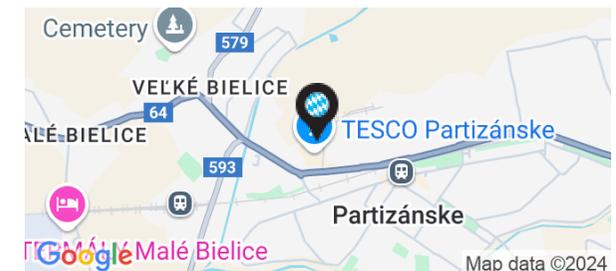

Übersichtsplan

Fachmarktzentrum - Partizánske


Stadt: Partizánske

Straße: Nitrianska

InterCora

www.intercora.cz

traßenkarte

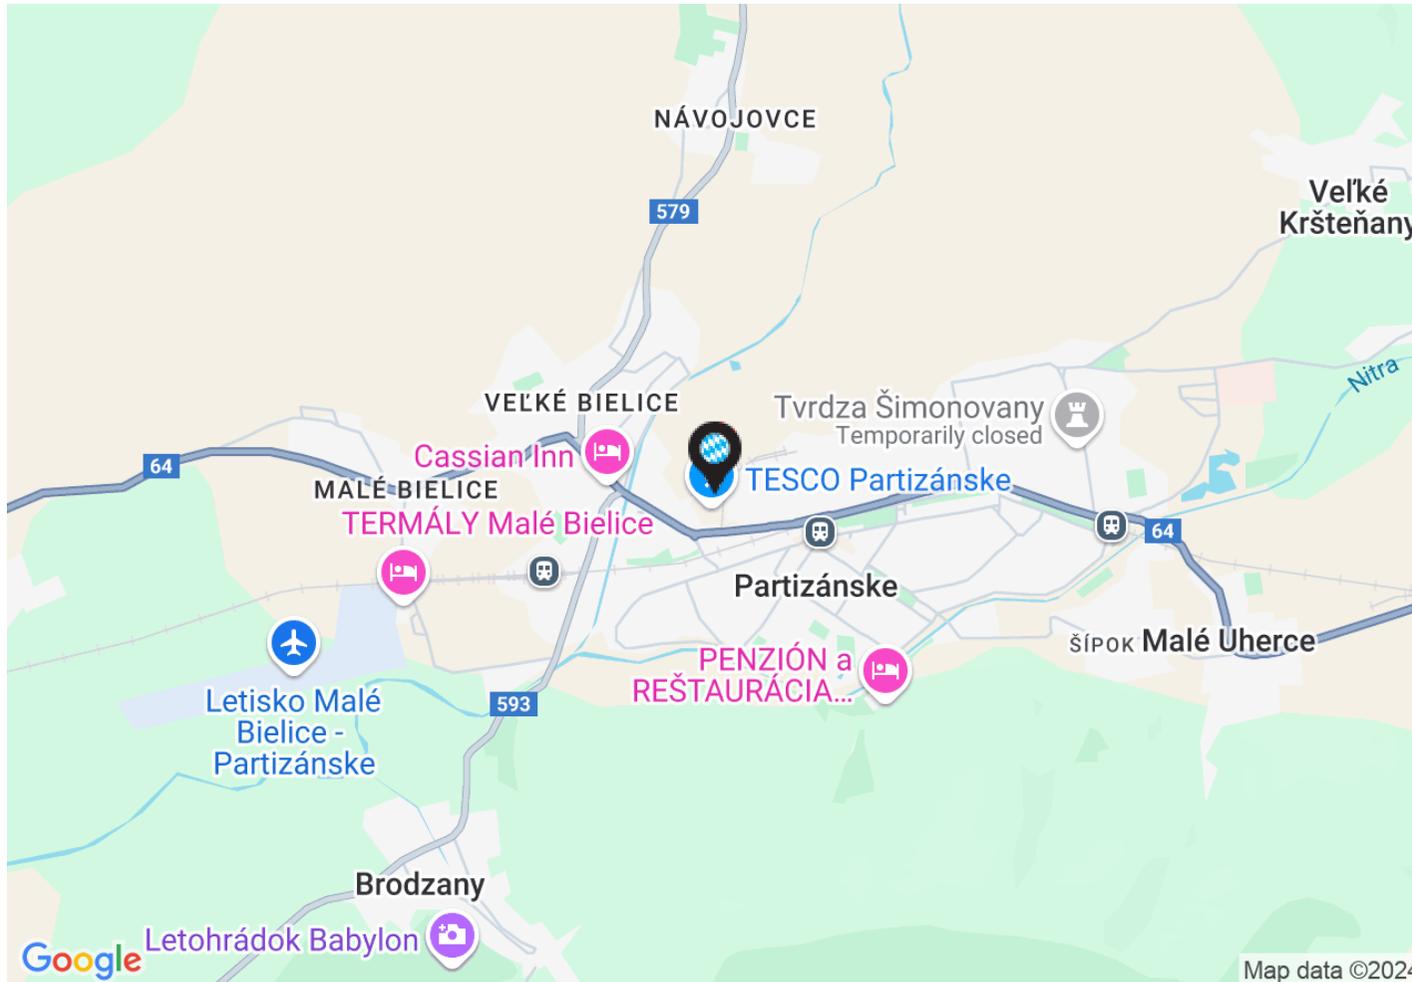

Grunddaten

Lebensmittel: Tesco

Gesamtfläche FMZ: 3.009 m²

Betriebene Fläche FMZ: 3.009 m²

Baugenehmigung: 03/2020

Standort

Stadt: Partizánske

Straße: Nitrianska


GPS: 48,6287 ; 18,3629

Kontakt Vermietung

Vladimír Vondřich

email: vondrich@intercora.cz

tel: +420 377 510 427

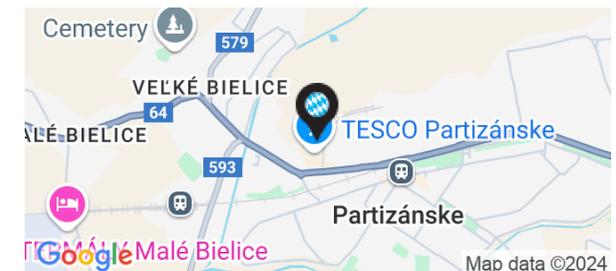


Übersichtsplan

Fachmarktzentrum - Partizánske

Stadt: Partizánske

Straße: Nitrianska

Luftbild

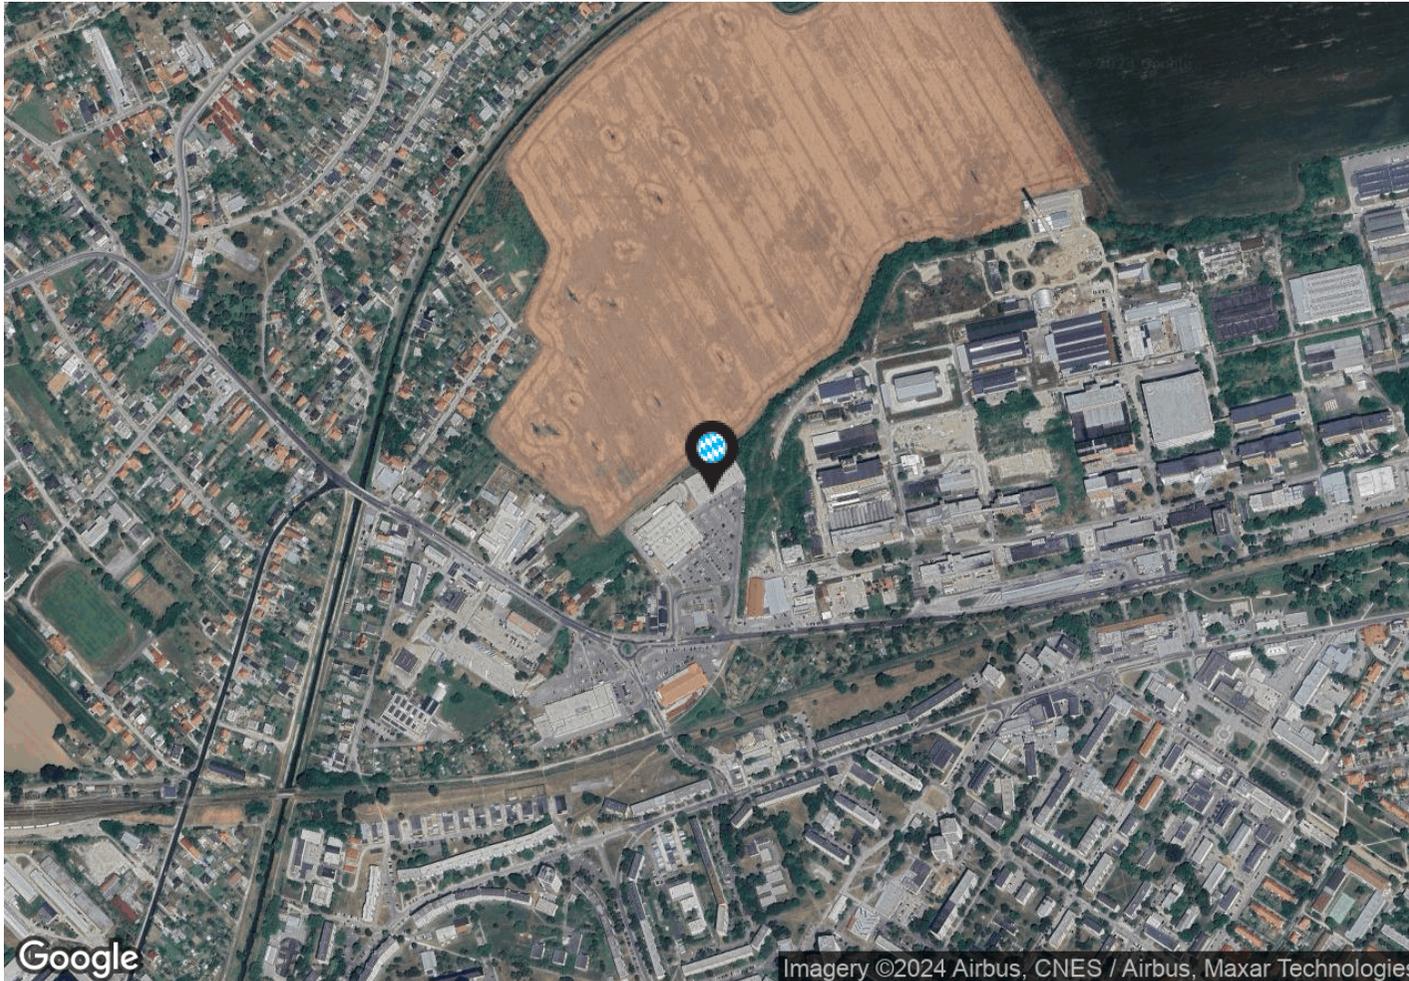

InterCora

www.intercora.cz

Grunddaten

Lebensmittel: Tesco

Gesamtfläche FMZ: 3.009 m²

Betriebene Fläche FMZ: 3.009 m²

Baugenehmigung: 03/2020

Standort

Stadt: Partizánske

Straße: Nitrianska

GPS: 48,6287 ; 18,3629

Kontakt Vermietung

Vladimír Vondřich

email: vondrich@intercora.cz

tel: +420 377 510 427

