


Übersichtsplan

Grundstück

Stadt: D-99734 Nordhausen

Straße: Freiherr- vom Stein- Straße 36

Erdgeschoß

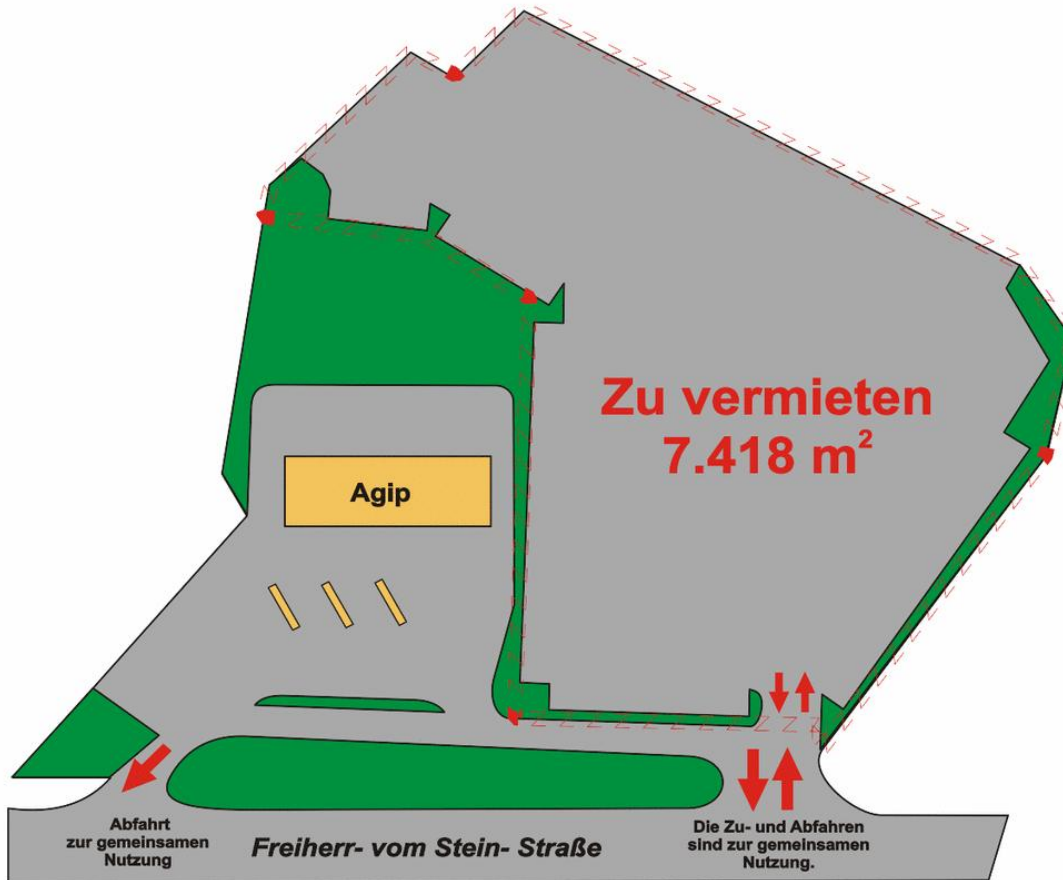

InterCora

www.intercora.cz

Grunddaten

Gesamtfläche FMZ: 7.510 m²

Betriebene Fläche FMZ: 7.510 m²

Freie Fläche zur Vermietung: 7.510 m²

Standort

Stadt: D-99734 Nordhausen

Straße: Freiherr- vom Stein- Straße 36

GPS: 51,4936 ; 10,7738



Grundstück

Stadt: D-99734 Nordhausen
Straße: Freiherr- vom Stein- Straße 36

Mietfläche

ID	GRÖßE	MIETER	ZUSTAND
Erdgeschoß			
1	7 510 m²	Grundstück zur Vermietung oder zum Verkauf	Frei

Grunddaten
Gesamtfläche FMZ: 7.510 m²
Betriebene Fläche FMZ: 7.510 m²
Freie Fläche zur Vermietung: 7.510 m²

Standort
Stadt: D-99734 Nordhausen
Straße: Freiherr- vom Stein- Straße 36
GPS: 51,4936 ; 10,7738




Übersichtsplan

Grundstück

Stadt: D-99734 Nordhausen

Straße: Freiherr- vom Stein- Straße 36

traßenkarte

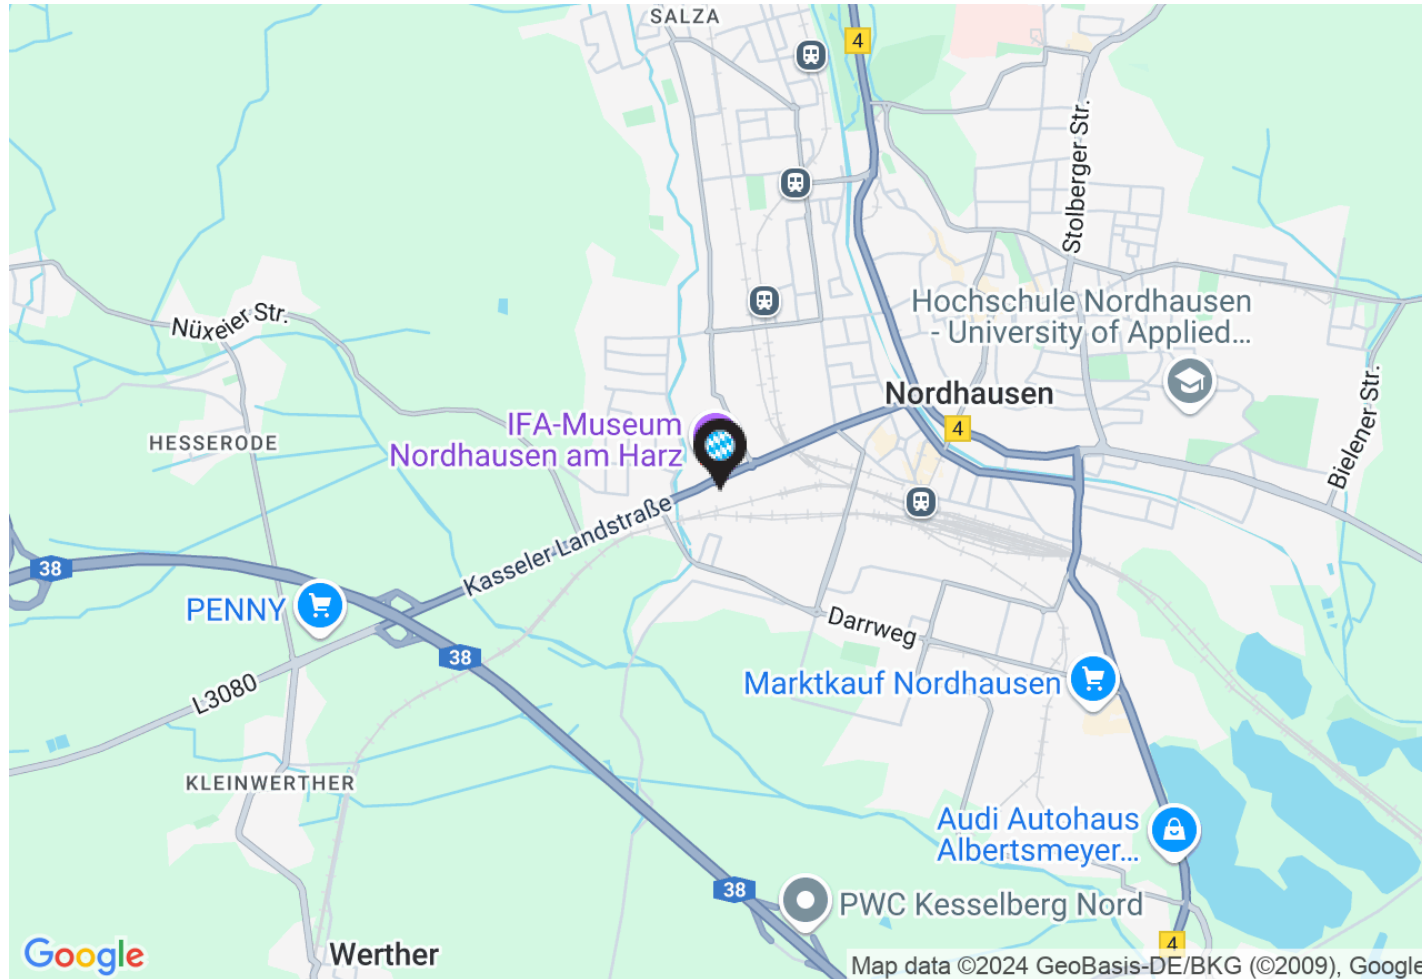

InterCora

www.intercora.cz

Grunddaten

Gesamtfläche FMZ: 7.510 m²

Betriebene Fläche FMZ: 7.510 m²

Freie Fläche zur Vermietung: 7.510 m²

Standort

Stadt: D-99734 Nordhausen

Straße: Freiherr- vom Stein- Straße 36

GPS: 51,4936 ; 10,7738




Übersichtsplan

Grundstück

Stadt: D-99734 Nordhausen

Straße: Freiherr- vom Stein- Straße 36

Luftbild

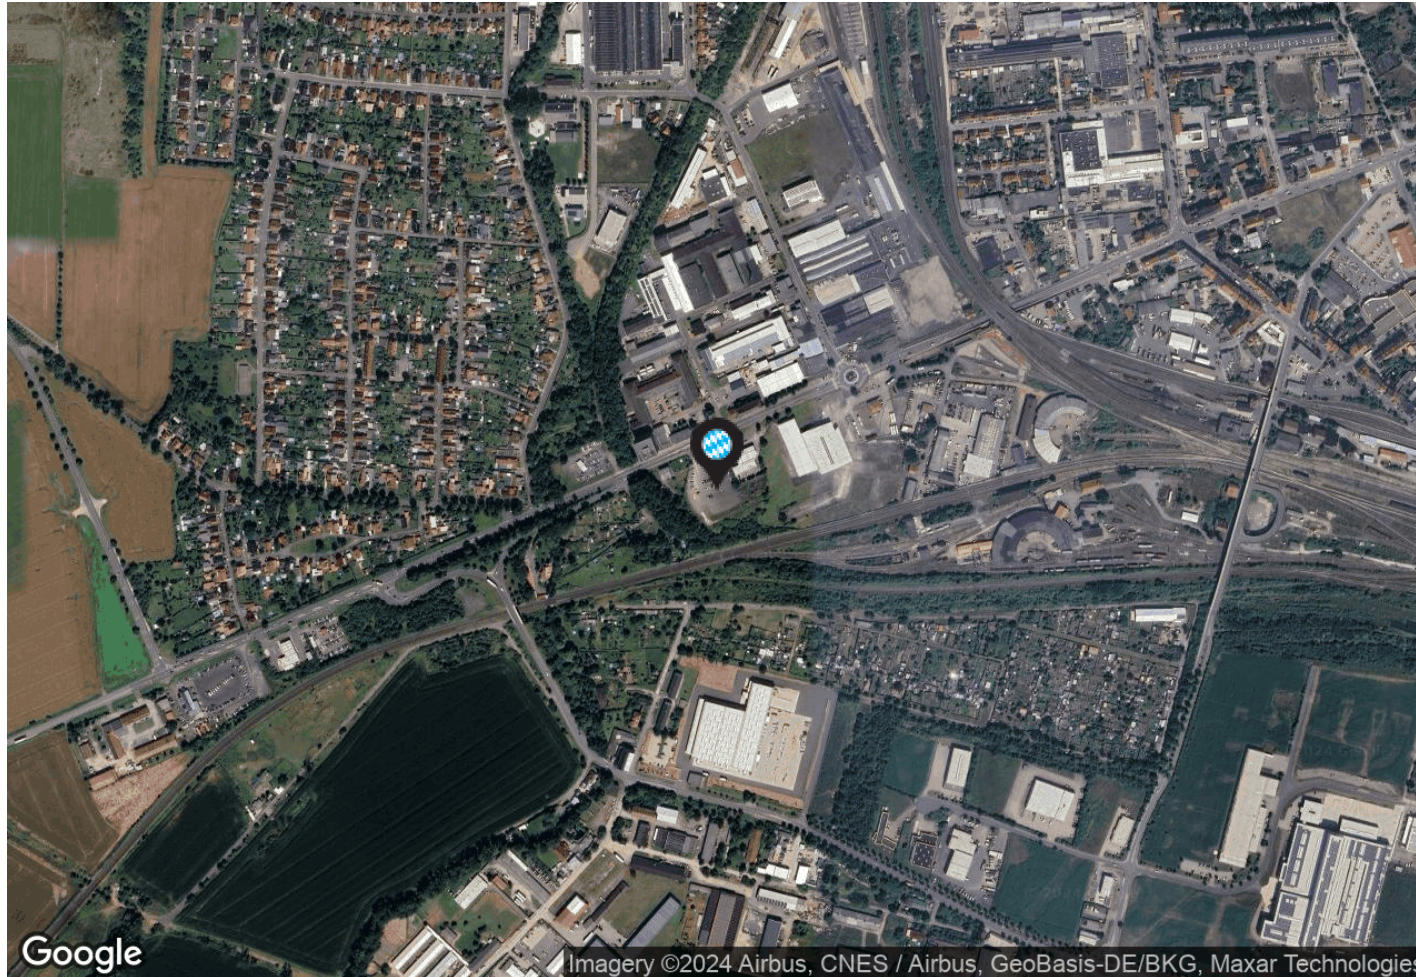

InterCora

www.intercora.cz

Grunddaten

Gesamtfläche FMZ: 7.510 m²

Betriebene Fläche FMZ: 7.510 m²

Freie Fläche zur Vermietung: 7.510 m²

Standort

Stadt: D-99734 Nordhausen

Straße: Freiherr- vom Stein- Straße 36

GPS: 51,4936 ; 10,7738

