


Übersichtsplan

Penny Market

Stadt: České Budějovice

Straße: Novohradská

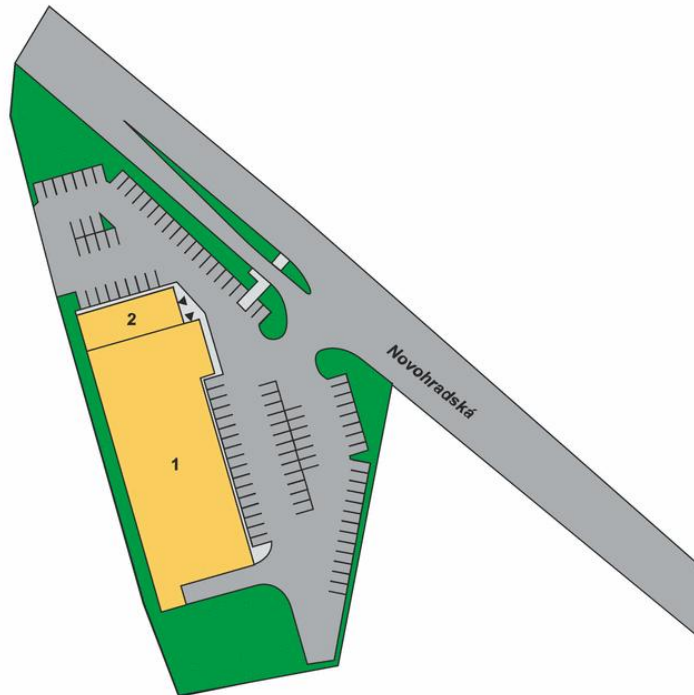

Erdgeschoß

InterCora

www.intercora.cz

Grunddaten

Lebensmittel: Penny Market

Gesamtfläche FMZ: 1.722 m²

Betriebene Fläche FMZ: 1.722 m²

Übergabe: 05.09.2008

Standort

Stadt: České Budějovice

Straße: Novohradská

GPS: 48,9547 ; 14,4974



Penny Market

Stadt: České Budějovice
Straße: Novohradská

Mietfläche

ID	GRÖßE	MIETER	ZUSTAND
Erdgeschoß			
1	1 513 m²	Penny Market	In Betrieb
2	209 m²	Pizzeria	In Betrieb

Grunddaten
Lebensmittel: Penny Market
Gesamtfläche FMZ: 1.722 m²
Betriebene Fläche FMZ: 1.722 m²
Übergabe: 05.09.2008

Standort
Stadt: České Budějovice
Straße: Novohradská
GPS: 48,9547 ; 14,4974



Übersichtsplan

Penny Market


Stadt: České Budějovice

Straße: Novohradská

InterCora

www.intercora.cz

traßenkarte

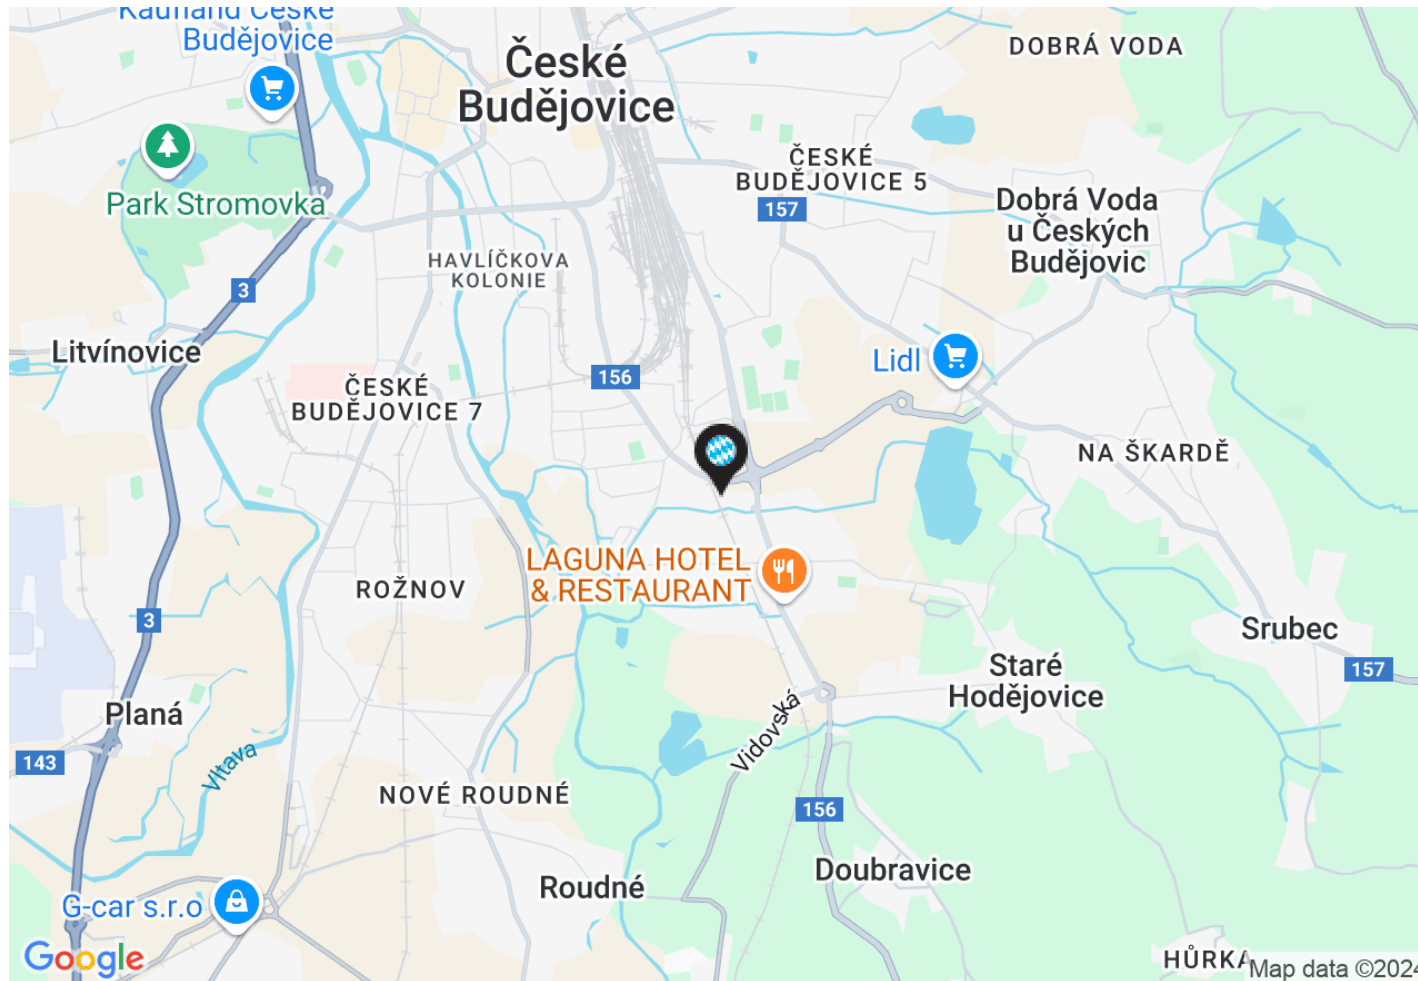

Grunddaten

Lebensmittel: Penny Market

Gesamtfläche FMZ: 1.722 m²

Betriebene Fläche FMZ: 1.722 m²

Übergabe: 05.09.2008

Standort

Stadt: České Budějovice

Straße: Novohradská

GPS: 48,9547 ; 14,4974




Übersichtsplan

Penny Market

Stadt: České Budějovice

Straße: Novohradská

Luftbild

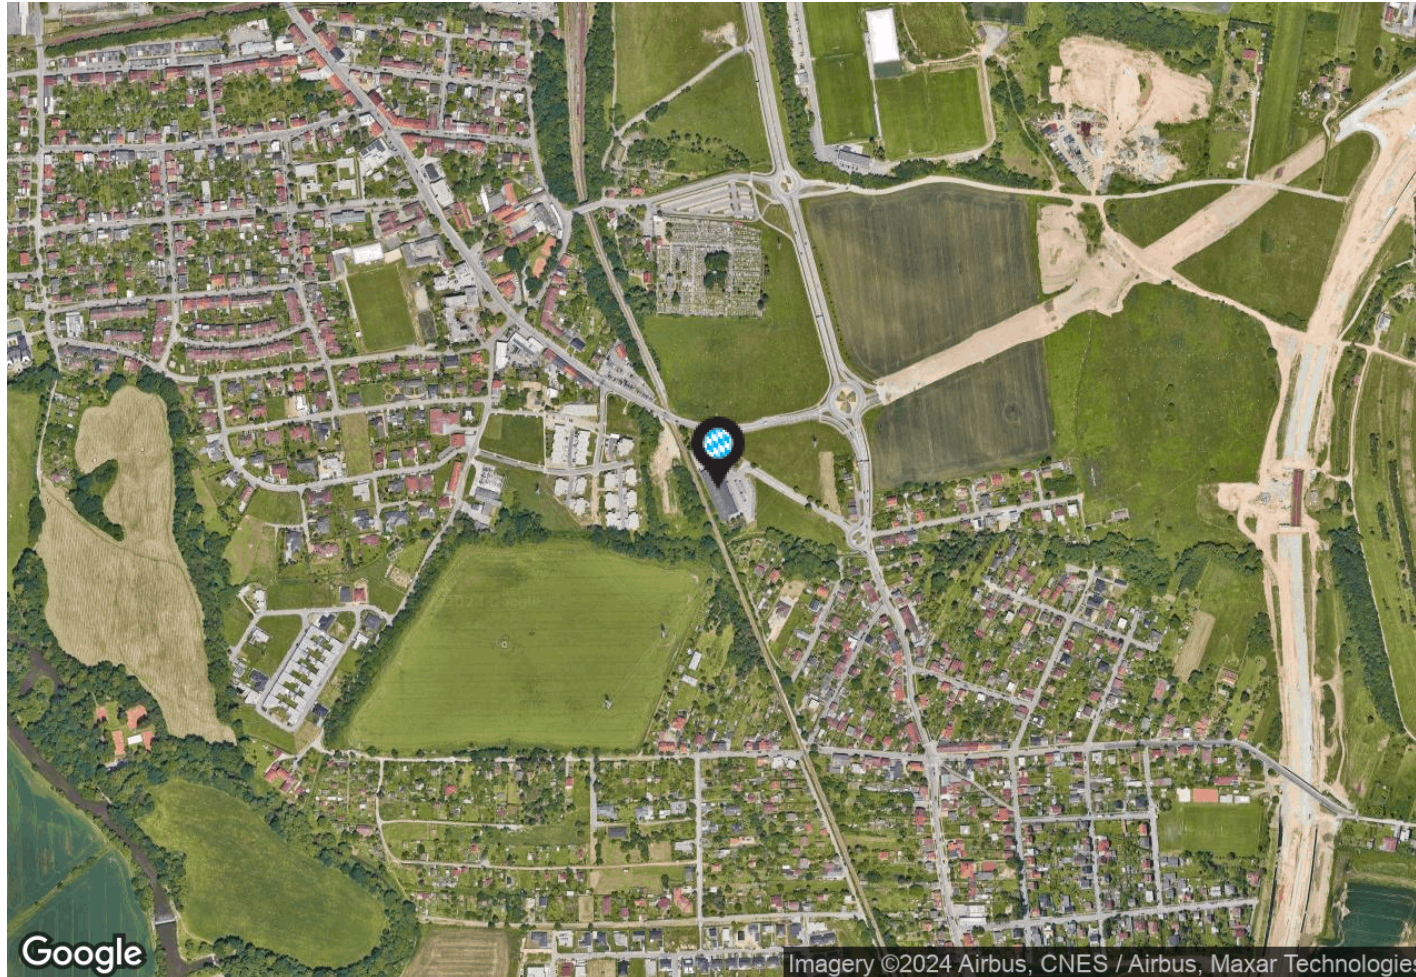

InterCora

www.intercora.cz

Grunddaten

Lebensmittel: Penny Market

Gesamtfläche FMZ: 1.722 m²

Betriebene Fläche FMZ: 1.722 m²

Übergabe: 05.09.2008

Standort

Stadt: České Budějovice

Straße: Novohradská

GPS: 48,9547 ; 14,4974

