

Übersichtsplan

Fachmarktzentrum

Stadt: D-03042 Cottbus

Straße: Willy Brandt Straße 19-19a

Erdgeschoß



InterCora

www.intercora.cz

Grunddaten

Lebensmittel: REWE und ALDI

Gesamtfläche FMZ: 3.507 m²


Betriebene Fläche FMZ: 3.507 m²

Standort

Stadt: D-03042 Cottbus

Straße: Willy Brandt Straße 19-19a

GPS: 51,75833 ; 14,34678

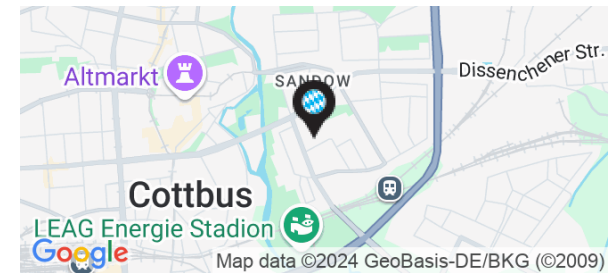

Fachmarktzentrum


Stadt: D-03042 Cottbus
Straße: Willy Brandt Straße 19-19a

Mietfläche

ID	GRÖÖE	MIETER	ZUSTAND
Erdgeschoß			
1	1 500 m²	REWE	In Betrieb
2	630 m²	KiK Textil	In Betrieb
3	850 m²	ALDI	In Betrieb
4	100 m²	Tabak	In Betrieb
5	80 m²	Bistro	In Betrieb
6	100 m²	Floralia	In Betrieb
7	247 m²	Matratzen Concord	In Betrieb

Grunddaten
Lebensmittel: REWE und ALDI
Gesamtfläche FMZ: 3.507 m²
Betriebene Fläche FMZ: 3.507 m²

Standort
Stadt: D-03042 Cottbus
Straße: Willy Brandt Straße 19-19a
GPS: 51,75833 ; 14,34678

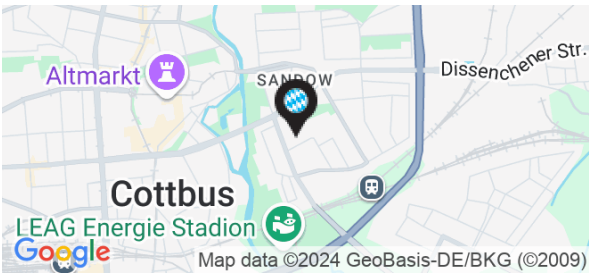


Übersichtsplan

Fachmarktzentrum

Stadt: D-03042 Cottbus

Straße: Willy Brandt Straße 19-19a

traßenkarte

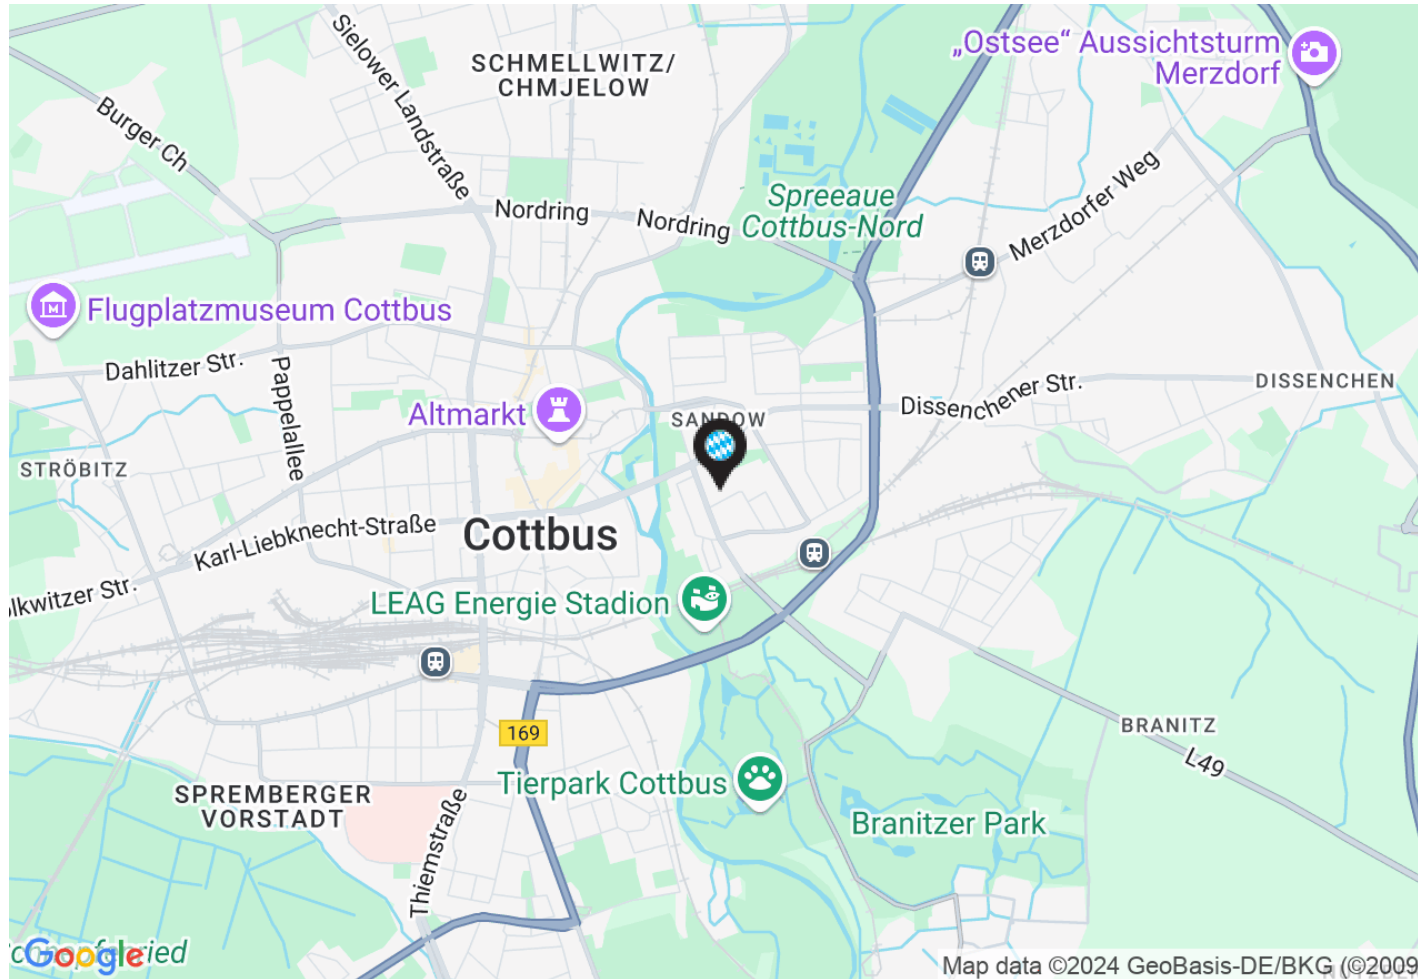

InterCora

www.intercora.cz

Grunddaten

Lebensmittel: REWE und ALDI

Gesamtfläche FMZ: 3.507 m²


Betriebene Fläche FMZ: 3.507 m²

Standort

Stadt: D-03042 Cottbus

Straße: Willy Brandt Straße 19-19a

GPS: 51,75833 ; 14,34678

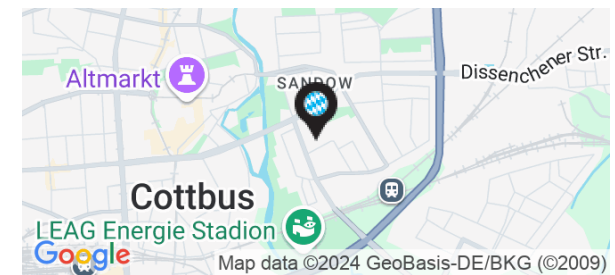


Übersichtsplan

Fachmarktzentrum

Stadt: D-03042 Cottbus

Straße: Willy Brandt Straße 19-19a

Luftbild

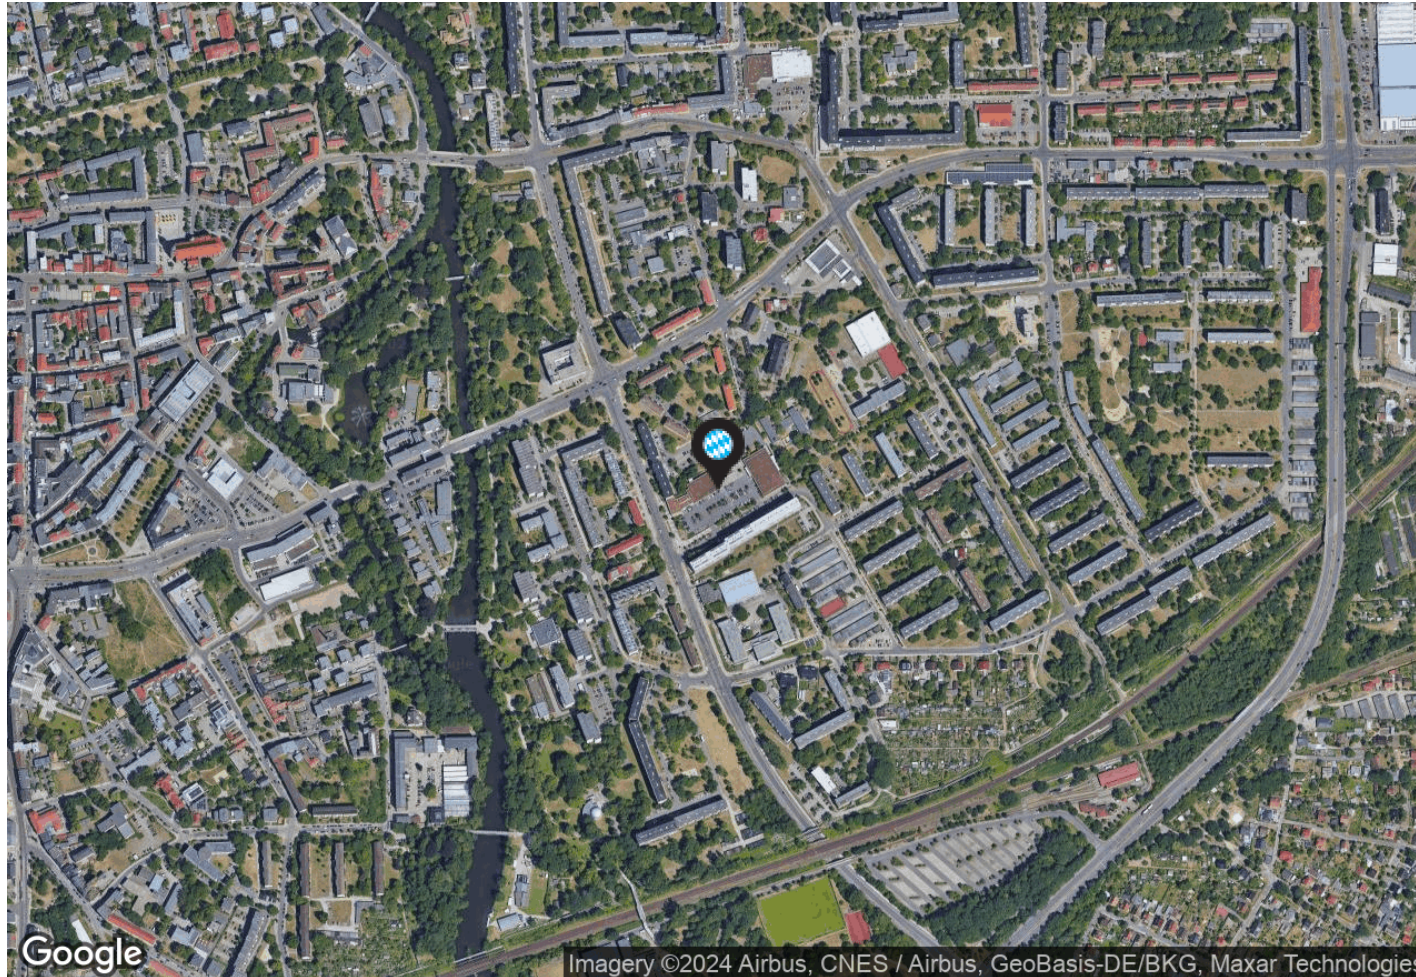

InterCora

www.intercora.cz

Grunddaten

Lebensmittel: REWE und ALDI

Gesamtfläche FMZ: 3.507 m²

Betriebene Fläche FMZ: 3.507 m²

Standort

Stadt: D-03042 Cottbus

Straße: Willy Brandt Straße 19-19a

GPS: 51,75833 ; 14,34678

