

# Übersichtsplan

## Fachmarktzentrum - Hodonín


Stadt: Hodonín

Straße: Konečná

# InterCora

www.intercora.cz

## Erdgeschoß

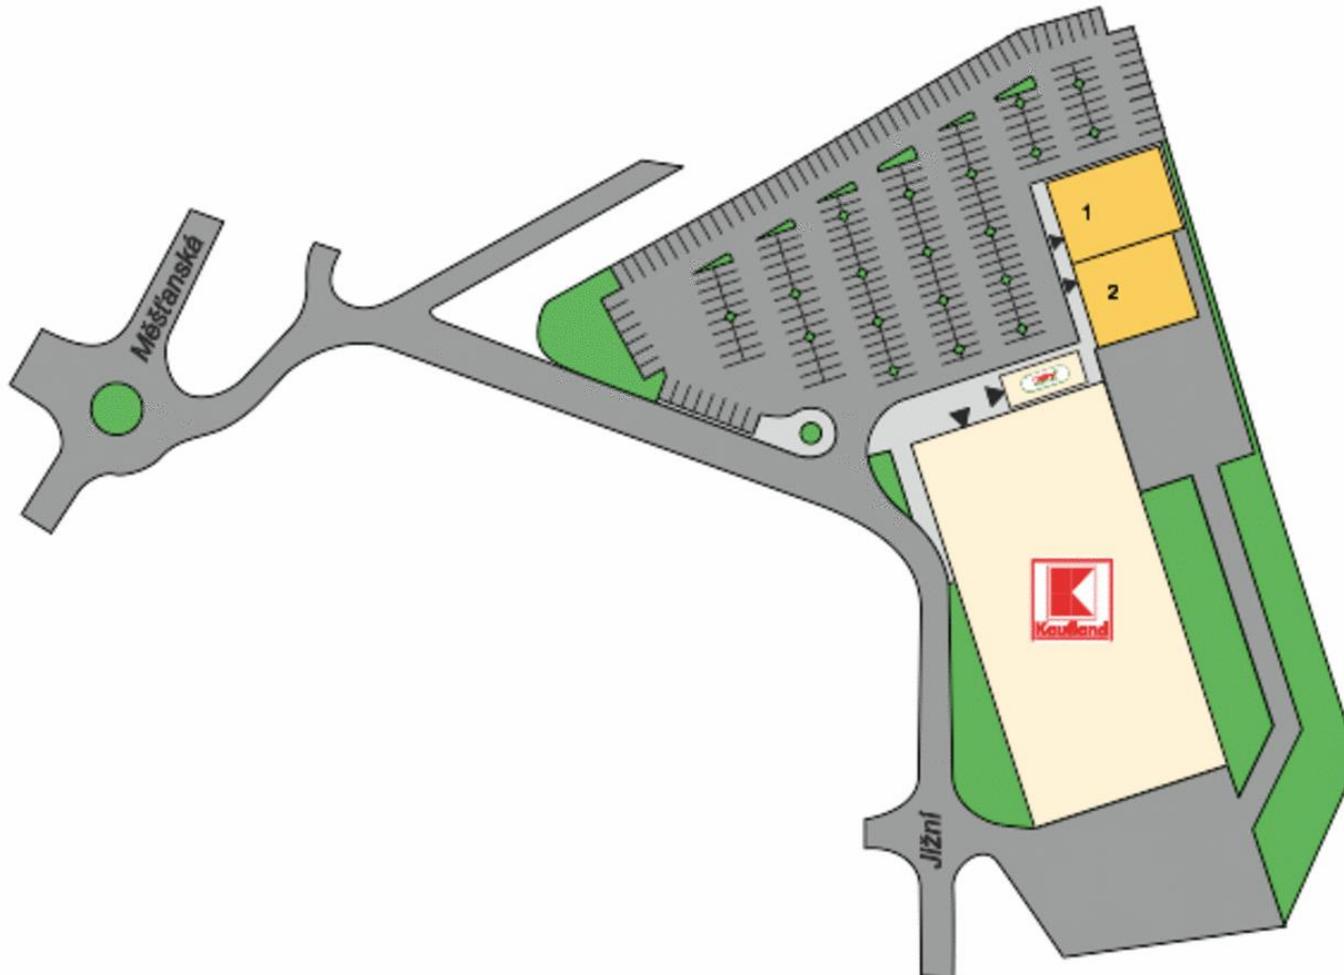

### Grunddaten

Lebensmittel: Kaufland

Gesamtfläche FMZ: 1.111 m<sup>2</sup>

Betriebene Fläche FMZ: 1.111 m<sup>2</sup>

### Standort

Stadt: Hodonín

Straße: Konečná


GPS: 48,8574 ; 17,1387

### Kontakt Vermietung

Vladimír Vondřich

email: [vondrich@intercora.cz](mailto:vondrich@intercora.cz)

tel: +420 377 510 427

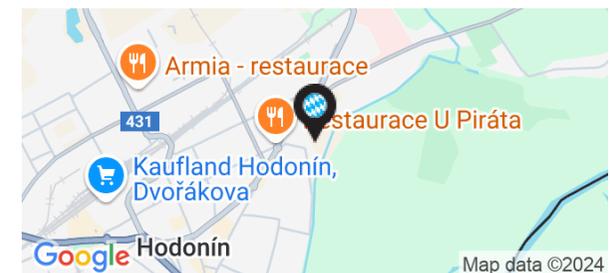

# Übersichtsplan

## Fachmarktzentrum - Hodonín

Stadt: Hodonín

Straße: Konečná

## Mietfläche

ID	GRÖßE	MIETER	ZUSTAND
<b>Erdgeschoß</b>			
1	587 m <sup>2</sup>	Planeo Elektro	In Betrieb
2	524 m <sup>2</sup>	Pepco	In Betrieb

### Grunddaten

Lebensmittel: Kaufland

Gesamtfläche FMZ: 1.111 m<sup>2</sup>

Betriebene Fläche FMZ: 1.111 m<sup>2</sup>

### Standort

Stadt: Hodonín

Straße: Konečná


GPS: 48,8574 ; 17,1387

### Kontakt Vermietung

Vladimír Vondřich

email: [vondrich@intercora.cz](mailto:vondrich@intercora.cz)

tel: +420 377 510 427

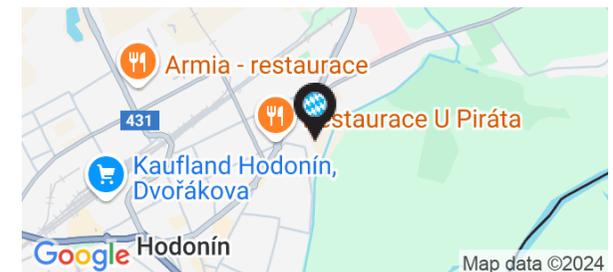

# Übersichtsplan

## Fachmarktzentrum - Hodonín


Stadt: Hodonín

Straße: Konečná

# InterCora

www.intercora.cz

## traßenkarte

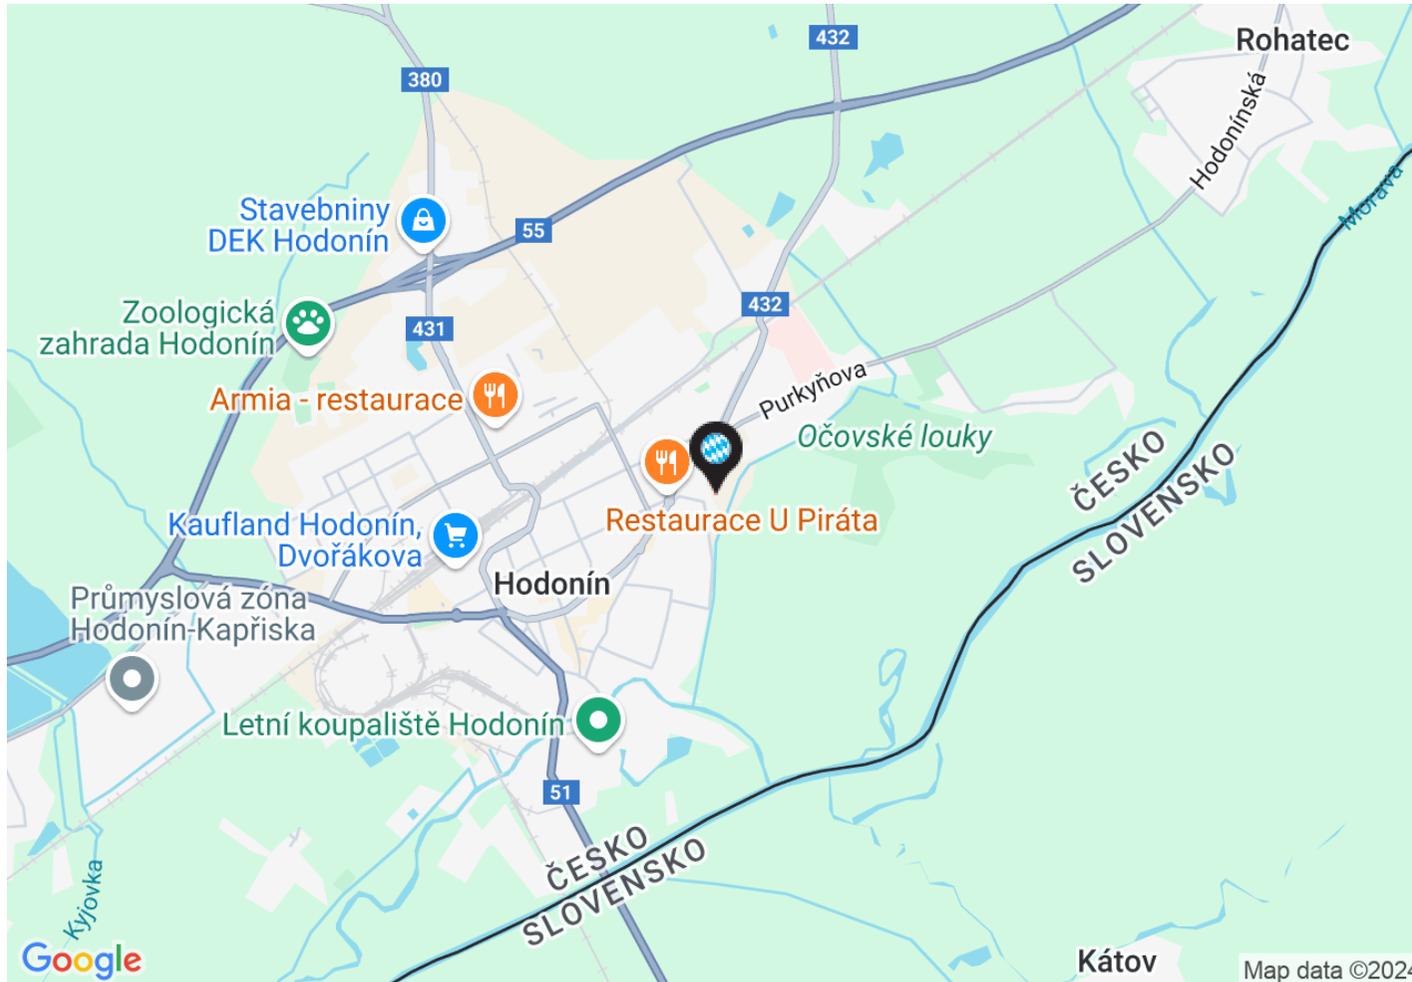

### Grunddaten

Lebensmittel: Kaufland

Gesamtfläche FMZ: 1.111 m<sup>2</sup>

Betriebene Fläche FMZ: 1.111 m<sup>2</sup>

### Standort

Stadt: Hodonín

Straße: Konečná


GPS: 48,8574 ; 17,1387

### Kontakt Vermietung

Vladimír Vondřich

email: [vondrich@intercora.cz](mailto:vondrich@intercora.cz)

tel: +420 377 510 427

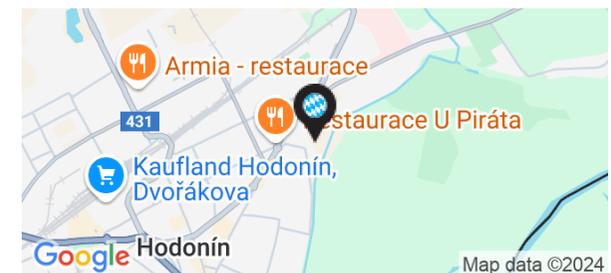


# Übersichtsplan

## Fachmarktzentrum - Hodonín

Stadt: Hodonín

Straße: Konečná

## Luftbild

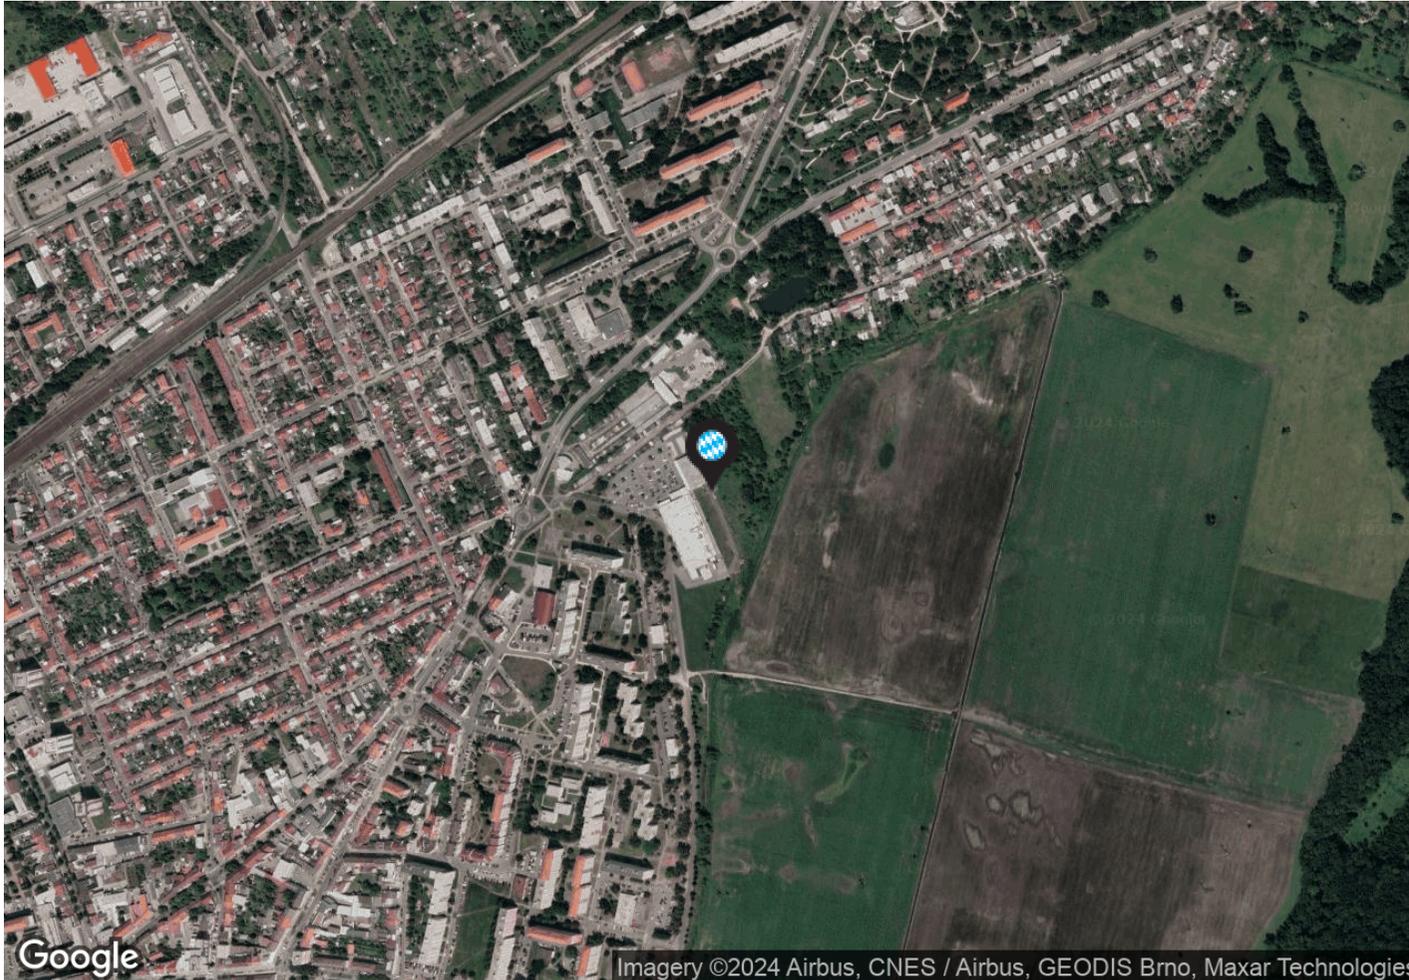

# InterCora

www.intercora.cz

### Grunddaten

Lebensmittel: Kaufland

Gesamtfläche FMZ: 1.111 m<sup>2</sup>

Betriebene Fläche FMZ: 1.111 m<sup>2</sup>

### Standort

Stadt: Hodonín

Straße: Konečná

GPS: 48,8574 ; 17,1387

### Kontakt Vermietung

Vladimír Vondřich

email: [vondrich@intercora.cz](mailto:vondrich@intercora.cz)

tel: +420 377 510 427

