


Übersichtsplan

Fachmarktzentrum - Liptovský Mikuláš

Stadt: Liptovský Mikuláš

Straße: Obslužná

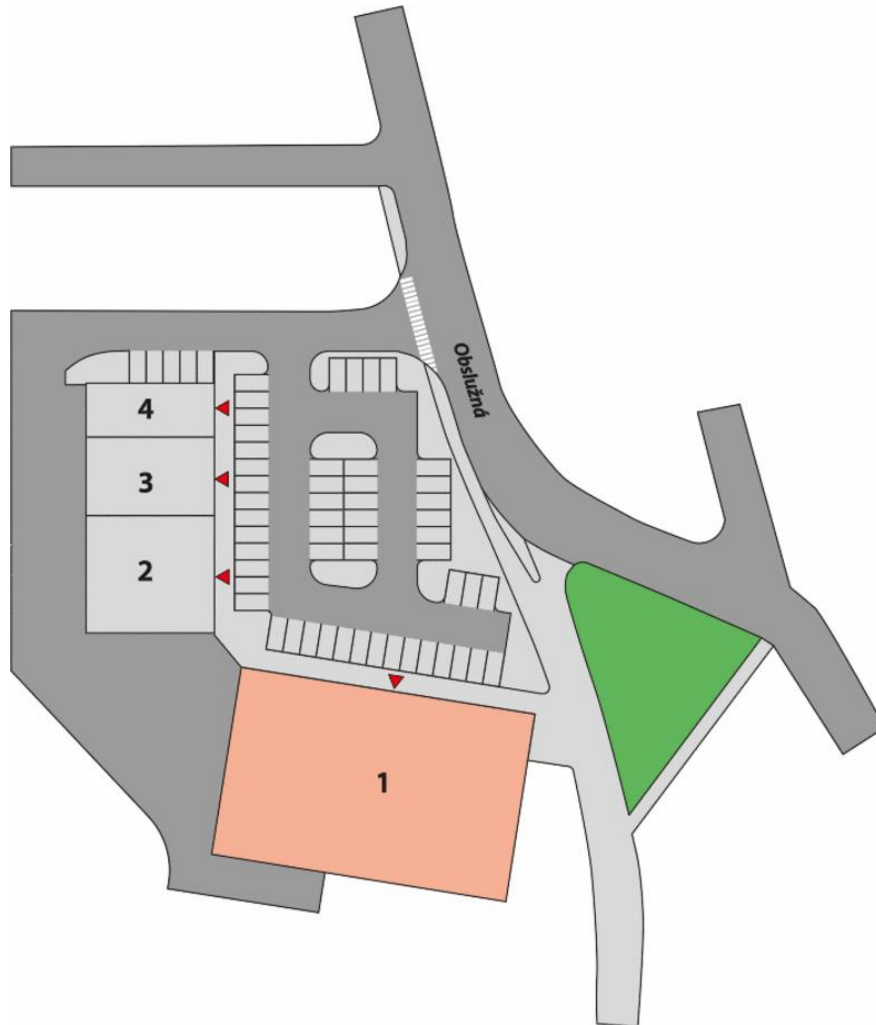

Erdgeschoß

InterCora

www.intercora.cz

Grunddaten

Lebensmittel: Billa

Gesamtfläche FMZ: 1.838 m²

Standort

Stadt: Liptovský Mikuláš

Straße: Obslužná

Einwohner: 32.884


GPS: 49,0775 ; 19,6507

Kontakt Vermietung

Vladimír Vondřich

email: vondrich@intercora.cz

tel: +420 377 510 427

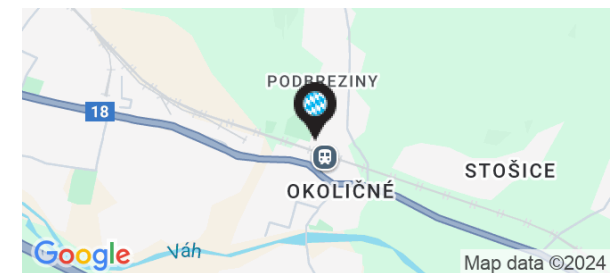

Fachmarktzentrum - Liptovský Mikuláš

Stadt: Liptovský Mikuláš
Straße: Obslužná

Mietfläche

ID	GRÖßE	MIETER	ZUSTAND
Erdgeschoß			
1	1 209 m²	Billa	Verkauft
2	291 m²		In Betrieb
3	222 m²	Teta Drogerie	In Betrieb
4	116 m²	Apotheke	In Betrieb

Grunddaten


Lebensmittel: Billa
Gesamtfläche FMZ: 1.838 m²

Standort

Stadt: Liptovský Mikuláš
Straße: Obslužná
Einwohner: 32.884
GPS: 49,0775 ; 19,6507

Kontakt Vermietung

Vladimír Vondřich
email: vondrich@intercora.cz
tel: +420 377 510 427

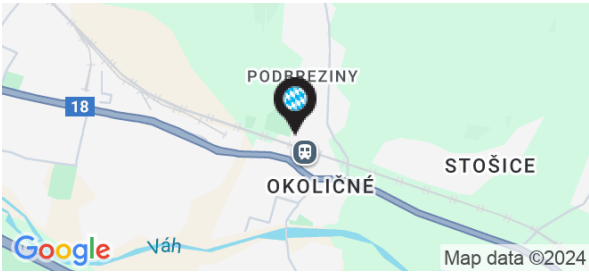


Übersichtsplan

Fachmarktzentrum - Liptovský Mikuláš

Stadt: Liptovský Mikuláš

Straße: Obslužná

traßenkarte

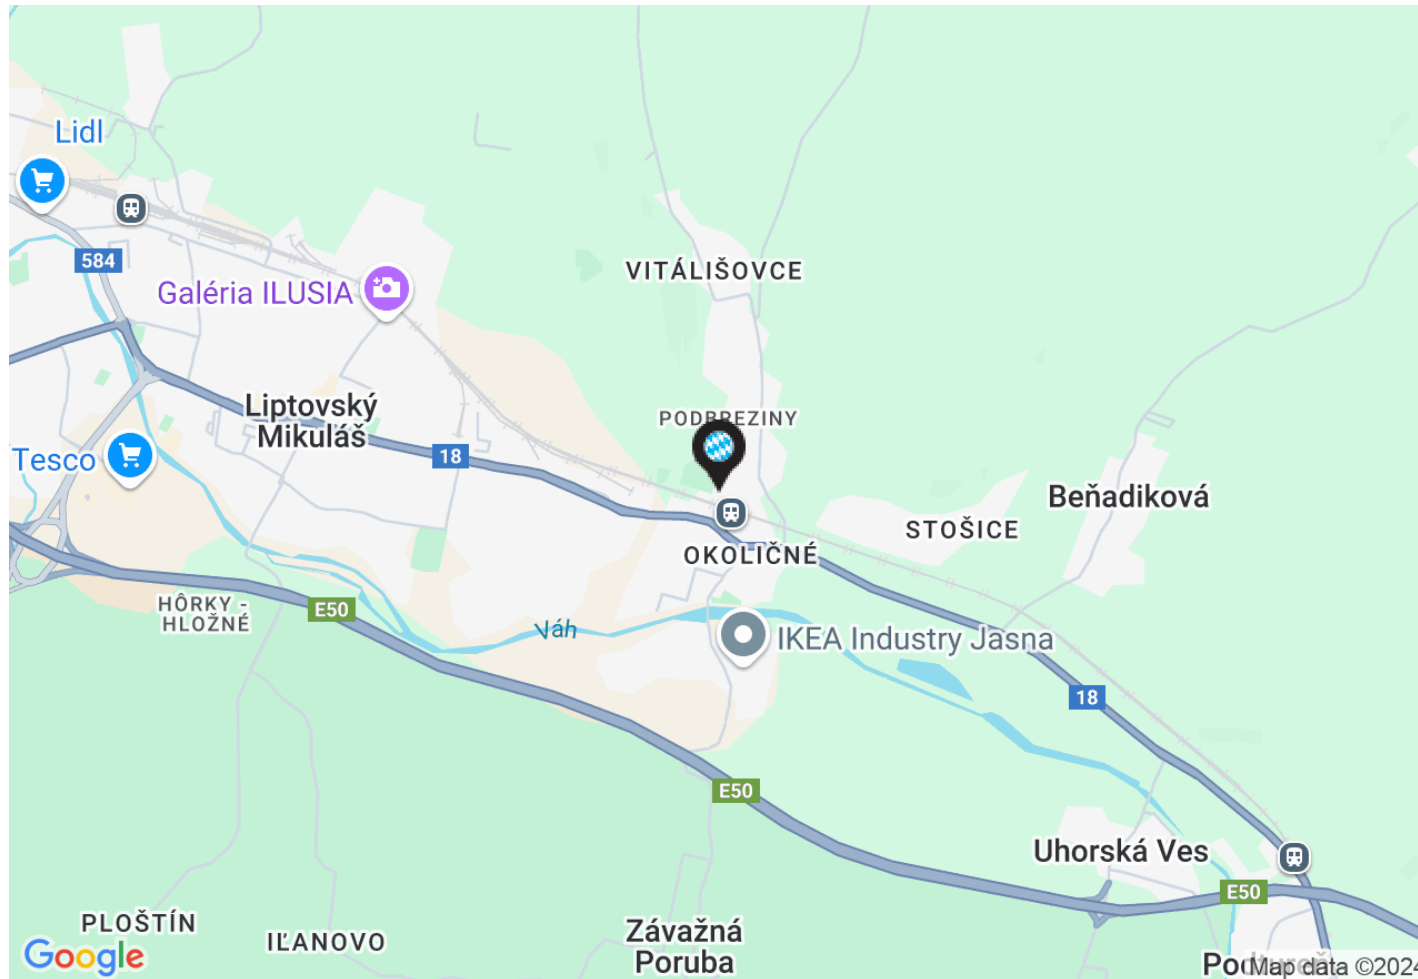

InterCora

www.intercora.cz

Grunddaten

Lebensmittel: Billa

Gesamtfläche FMZ: 1.838 m²

Standort

Stadt: Liptovský Mikuláš

Straße: Obslužná

Einwohner: 32.884


GPS: 49,0775 ; 19,6507

Kontakt Vermietung

Vladimír Vondřich

email: vondrich@intercora.cz

tel: +420 377 510 427

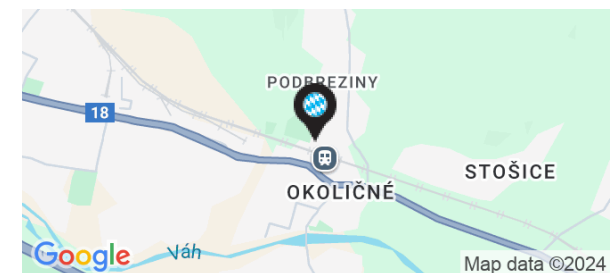


Übersichtsplan

Fachmarktzentrum - Liptovský Mikuláš

Stadt: Liptovský Mikuláš

Straße: Obslužná

Luftbild

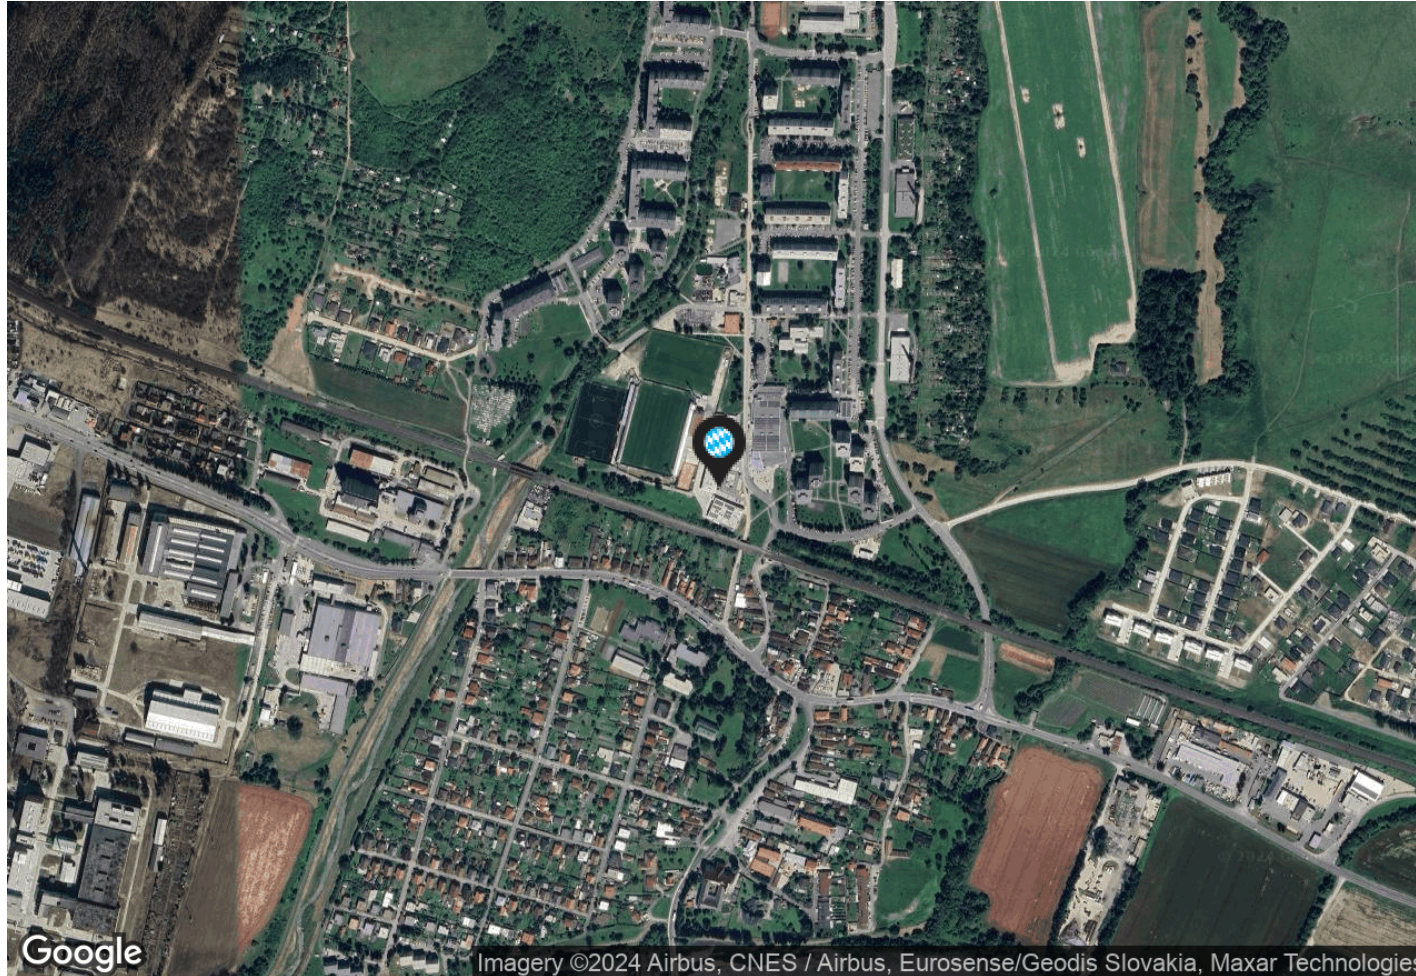

InterCora

www.intercora.cz

Grunddaten

Lebensmittel: Billa

Gesamtfläche FMZ: 1.838 m²

Standort

Stadt: Liptovský Mikuláš

Straße: Obslužná

Einwohner: 32.884

GPS: 49,0775 ; 19,6507

Kontakt Vermietung

Vladimír Vondřich

email: vondrich@intercora.cz

tel: +420 377 510 427

