

Übersichtsplan

Fachmarktzentrum - Kežmarok

Stadt: Kežmarok
Straße: Petržalská



Erdgeschoß

InterCora

www.intercora.cz

Grunddaten


Lebensmittel: Tesco, Kaufland
Gesamtfläche FMZ: 4.999 m²
Betriebene Fläche FMZ: 4.999 m²
Übergabe: 03/2021

Standort

Stadt: Kežmarok
Straße: Petržalská
Einwohner: 16.636
GPS: 49,1297 ; 20,4303

Kontakt Vermietung

Vladimír Vondřich
email: vondrich@intercora.cz
tel: +420 377 510 427

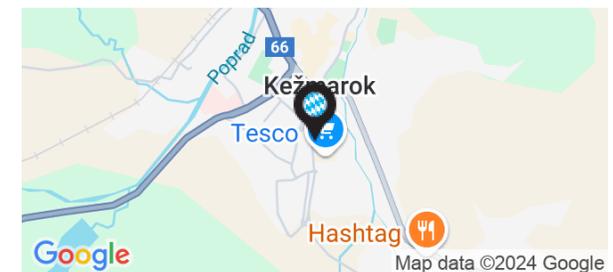

Übersichtsplan

Fachmarktzentrum - Kežmarok

Stadt: Kežmarok
Straße: Petržalská

InterCora

www.intercora.cz

Mietfläche

ID	GRÖßE	MIETER	ZUSTAND
Erdgeschoß			
1	446 m ²	dm drogerie	In Betrieb
2	802 m ²	CCC	In Betrieb
3	499 m ²	GATE	In Betrieb
4	750 m ²	KiK	In Betrieb
5	355 m ²	Dračik	In Betrieb
6	717 m ²	TEDI	In Betrieb
7	531 m ²	PEPCO	In Betrieb
8	899 m ²	Action	In Betrieb

Grunddaten


Lebensmittel: Tesco, Kaufland
Gesamtfläche FMZ: 4.999 m²
Betriebene Fläche FMZ: 4.999 m²
Übergabe: 03/2021

Standort

Stadt: Kežmarok
Straße: Petržalská
Einwohner: 16.636
GPS: 49,1297 ; 20,4303

Kontakt Vermietung

Vladimír Vondřich
email: vondrich@intercora.cz
tel: +420 377 510 427

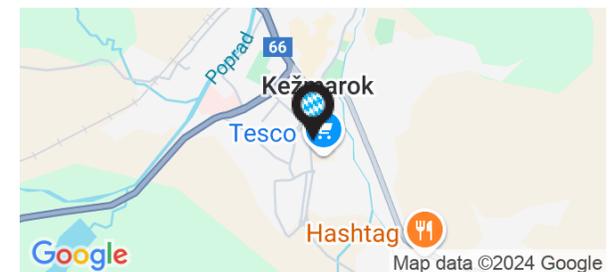

Übersichtsplan


Fachmarktzentrum - Kežmarok

Stadt: Kežmarok
Straße: Petržalská

InterCora

www.intercora.cz

traßenkarte

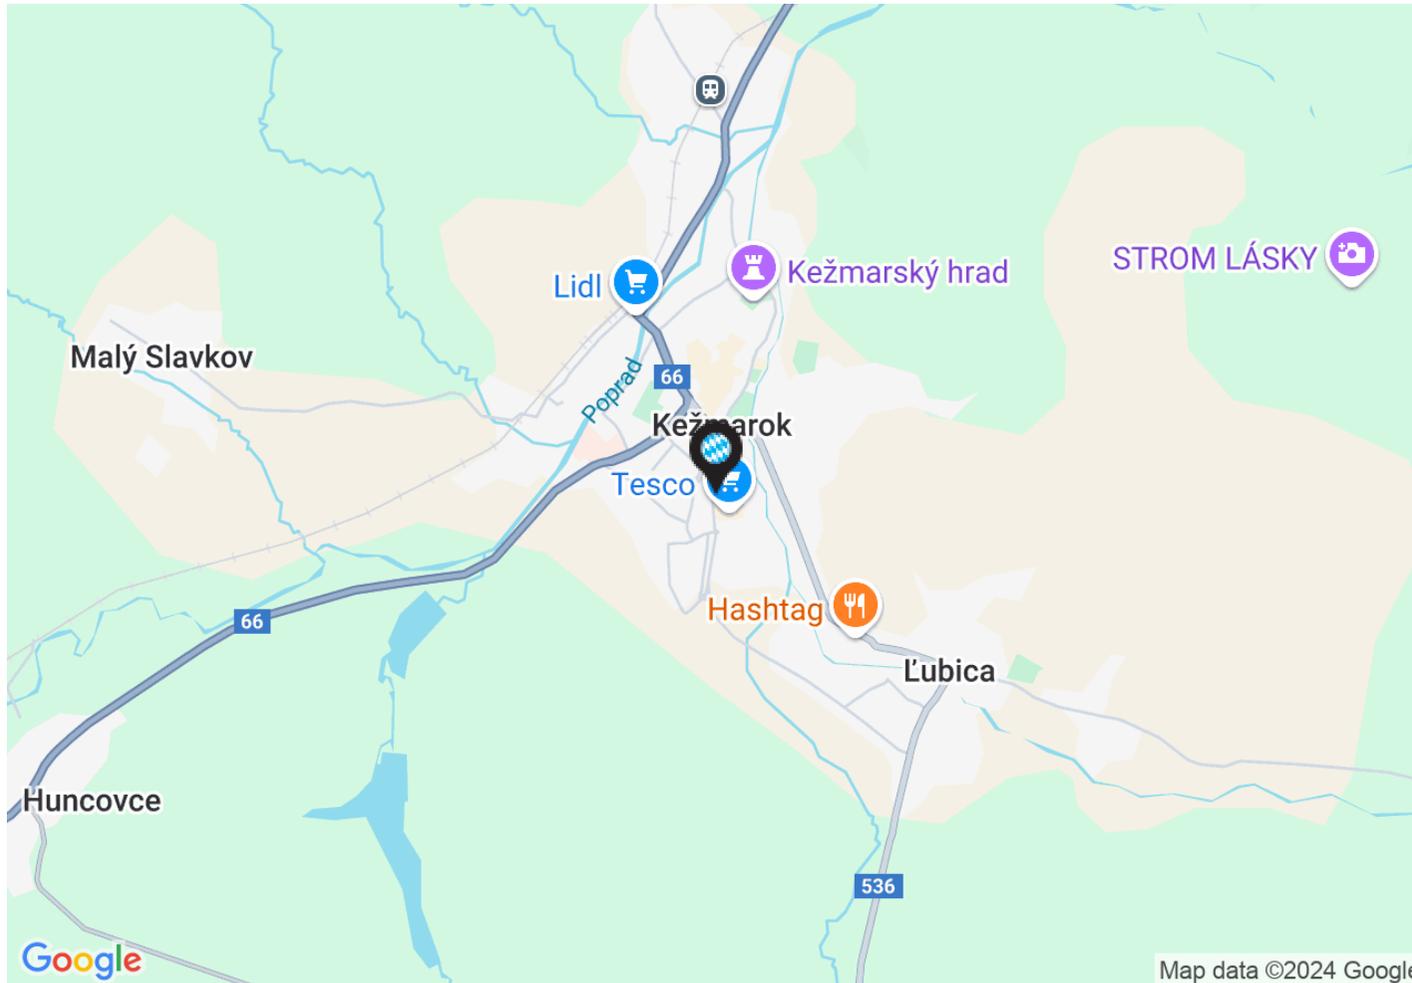

Grunddaten


Lebensmittel: Tesco, Kaufland
Gesamtfläche FMZ: 4.999 m²
Betriebene Fläche FMZ: 4.999 m²
Übergabe: 03/2021

Standort

Stadt: Kežmarok
Straße: Petržalská
Einwohner: 16.636
GPS: 49,1297 ; 20,4303

Kontakt Vermietung

Vladimír Vondřich
email: vondrich@intercora.cz
tel: +420 377 510 427

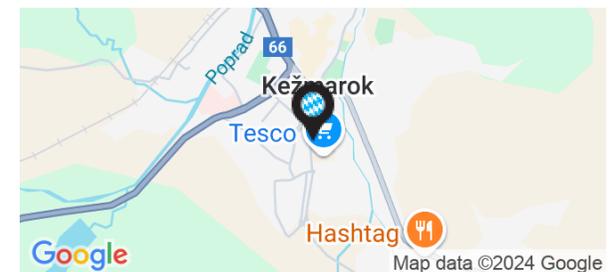


Übersichtsplan

Fachmarktzentrum - Kežmarok

Stadt: Kežmarok
Straße: Petržalská

Luftbild

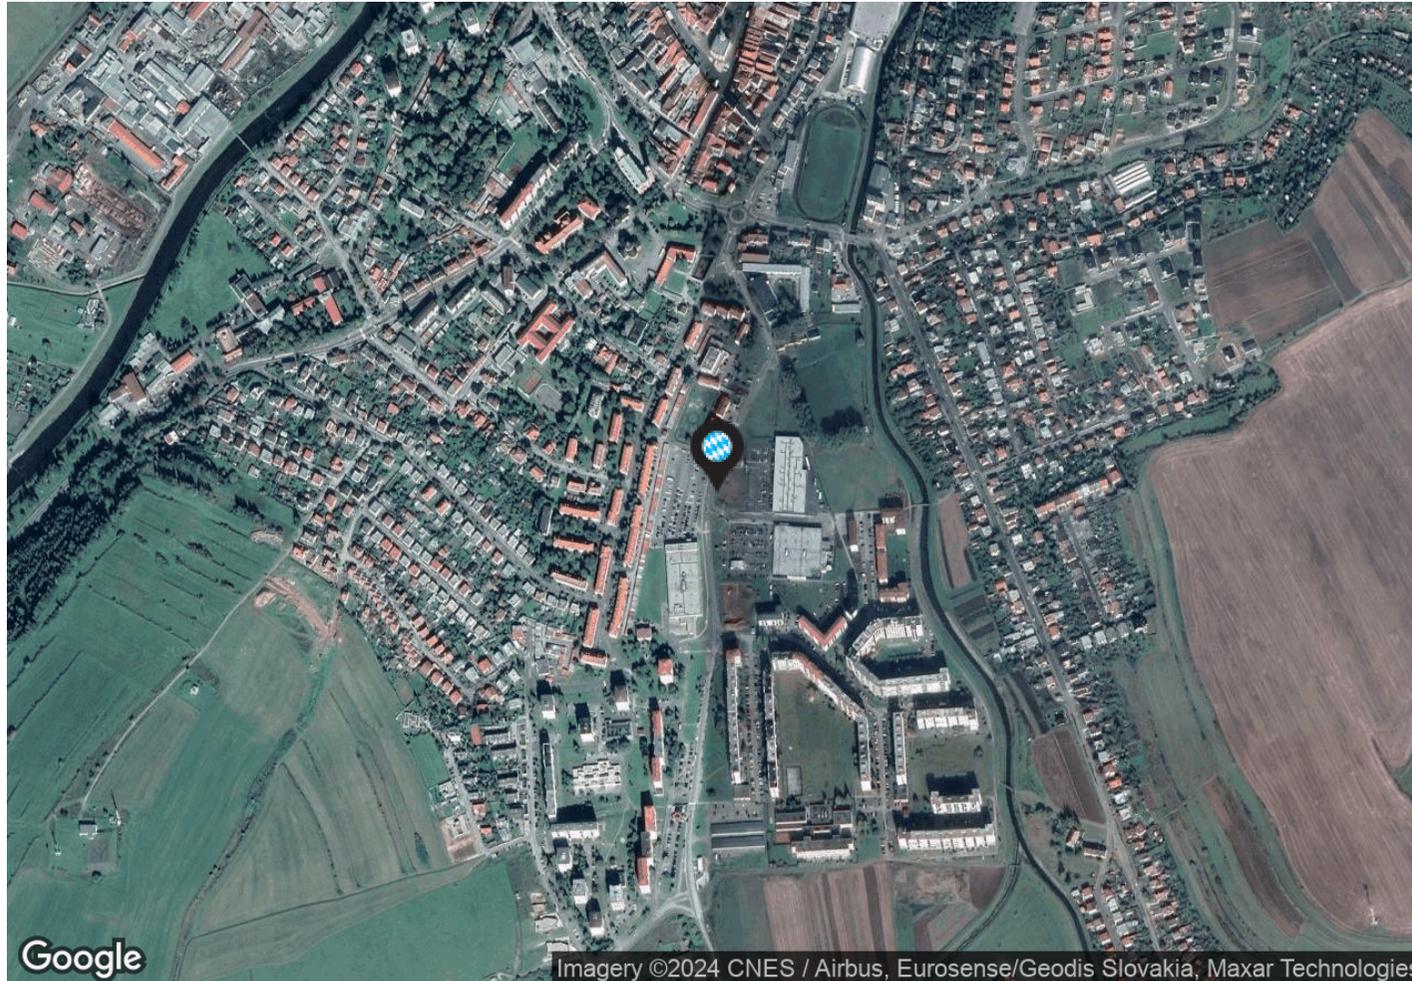

InterCora

www.intercora.cz

Grunddaten

Lebensmittel: Tesco, Kaufland
Gesamtfläche FMZ: 4.999 m²
Betriebene Fläche FMZ: 4.999 m²
Übergabe: 03/2021

Standort

Stadt: Kežmarok
Straße: Petržalská
Einwohner: 16.636
GPS: 49,1297 ; 20,4303

Kontakt Vermietung

Vladimír Vondřich
email: vondrich@intercora.cz
tel: +420 377 510 427

